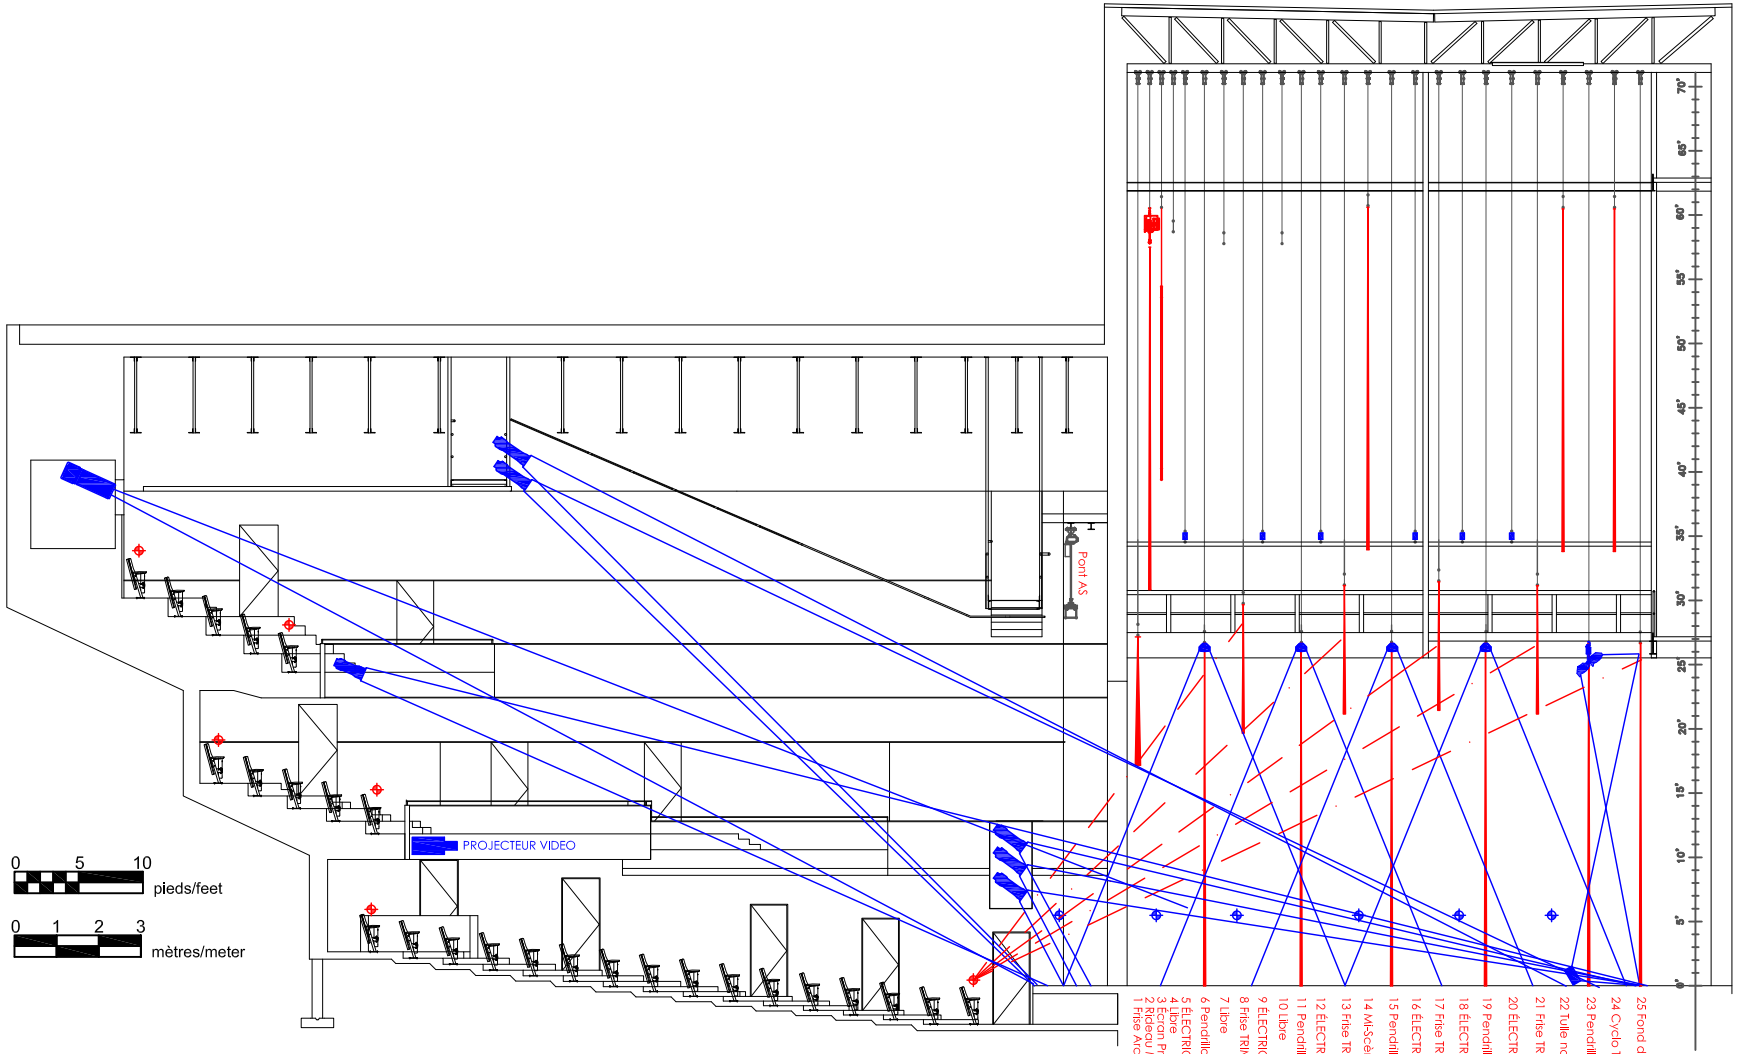

CLIENT

Diffusion
En Scène

THÉÂTRE
GILLES
VIGNEAULT

#	DESCRIPTION DE LA RÉVISION	DATE	PAR
1			
2			
3			
4			
5			
6			
7			
8			
9			
10			

DESSINÉ PAR: Stéphane Jollcoeur
VÉRIFIÉ PAR:
APPROUVÉ PAR: David Lafferière
DATE:
ÉCHELLE: AUCUNE
CONÇU PAR: Stéphane Jollcoeur

CONCEPT :

PLAN DE COUPE GÉNÉRIQUE

NUMÉRO: CDP
PLAN CLÉ

PAGE :
1 de 12

SCEAU PROFESSIONNEL

DATE :
2019-02-20

TITRE

PAGE
FORMAT PAPIER: ARCH-E
FICHIER
REV

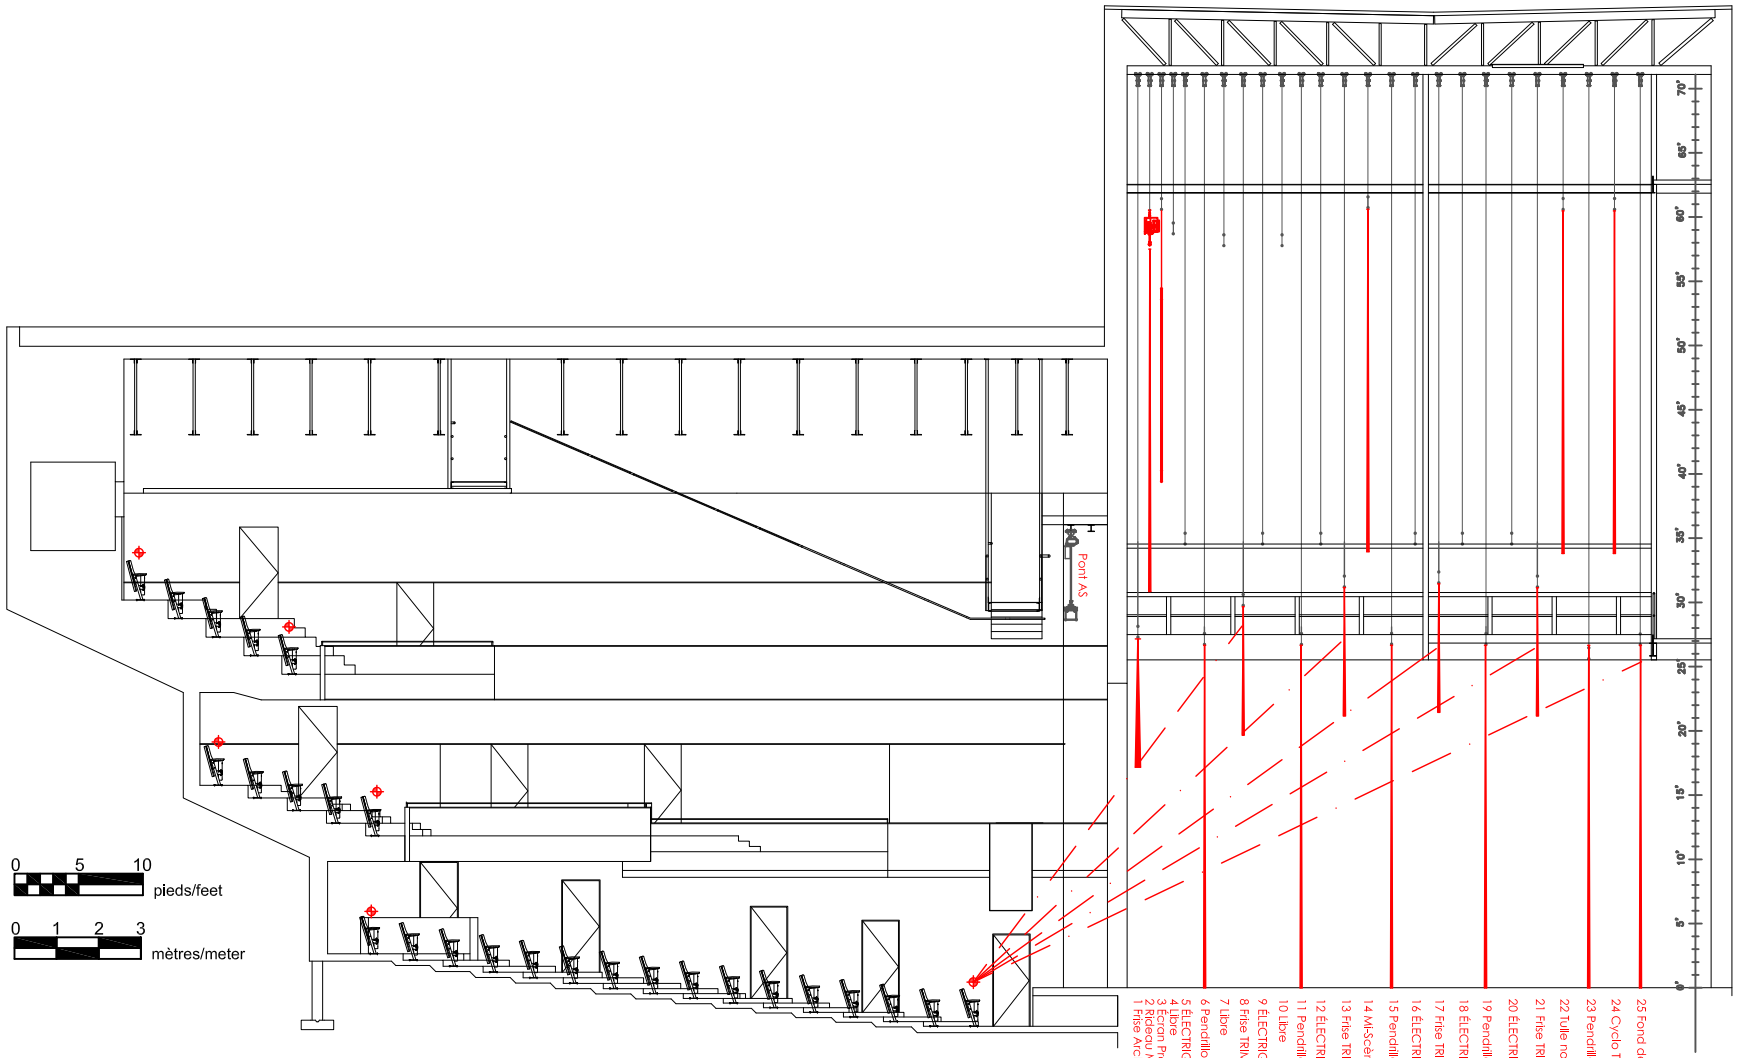

CLIENT

Diffusion
En Scène

THÉÂTRE
GILLES
VIGNEAULT

No	DESCRIPTION DE LA RÉVISION	DATE	PAR
1			
2			
3			
4			
5			
6			
7			
8			
9			
10			

DESSINÉ PAR: Stéphane Jollcoeur
VÉRIFIÉ PAR:
APPROUVÉ PAR: David Lafferière
DATE:
ÉCHELLE: AUCUNE
CONÇU PAR: Stéphane Jollcoeur

CONCEPT :

PLAN DE COUPE HABILLAGE

NUMÉRO: CONF
PLAN CLÉ

PAGE :
2 de 12

SCEAU PROFESSIONNEL

DATE :
2019-02-20

TITRE

PAGE
FORMAT PAPIER: ARCH-E
FICHIER
REV

CLIENT: Diffusion En Scène

THÉÂTRE GILLES VIGNEAULT

#	DESCRIPTION DU LA REVISION	DATE	PAR
1			
2			
3			
4			
5			
6			
7			
8			
9			
10			

RÉDIGÉ PAR: Stéphane Jolicoeur
APPROUVÉ PAR: David Lafferière
ÉCHELLE: AUCUNE
CONÇU PAR: Stéphane Jolicoeur

CONCEPT :

PLAN AU SOL HABILLAGE

NUMÉRO: C-01
PLAN CLÉ

PAGE : 3 de 12

SCÈNE PROFESSIONNEL
DATE : 2019-03-27
TITRE

PAGE: FORMAT PAPIER: ARCH-E
PROJET: REV

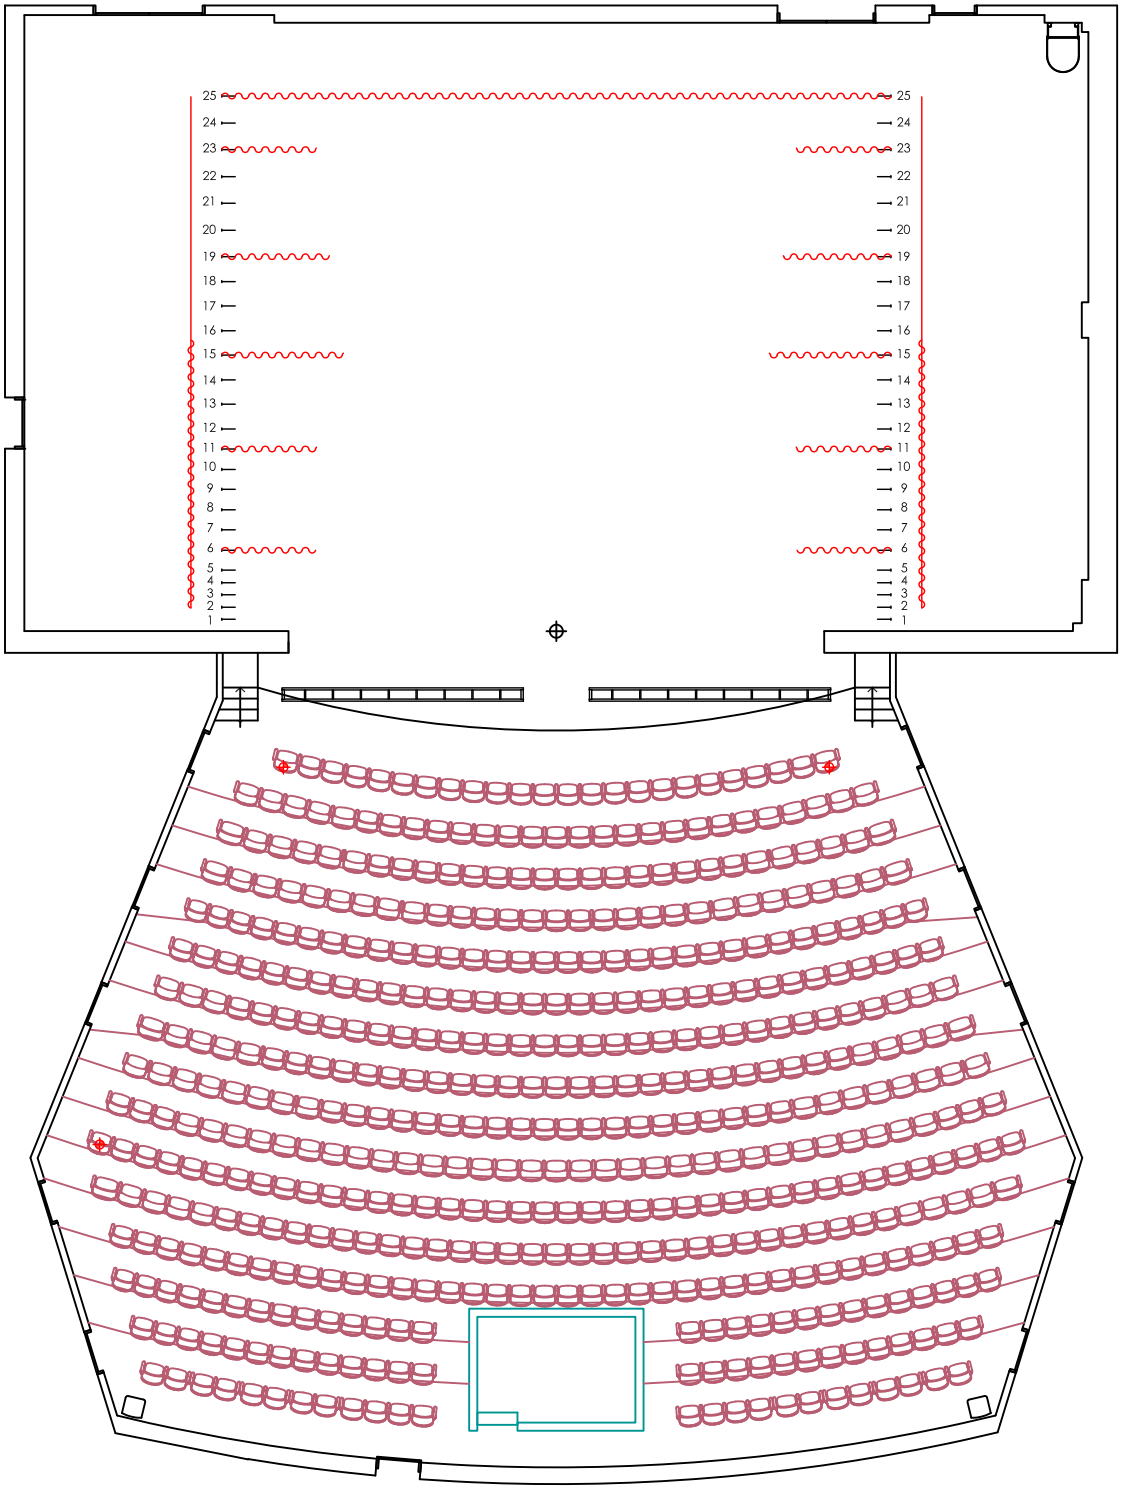

25 Fond de Scène TRIM : Plancher
24 Cyclo TRIM : Grid
23 Pendrillons (Ouverture 36'-0") + SkyCyc TRIM : Plancher
22 Tulle noir TRIM : Grid
21 Frise TRIM 21'-0'
20 ÉLECTRIQUE # 6 (18 circuits)
19 Pendrillons (Ouverture 34'-0") + Par LED fixe TRIM : Plancher
18 ÉLECTRIQUE # 5 (18 circuits)
17 Frise TRIM 21'-0'
16 ÉLECTRIQUE # 4 (18 circuits)
15 Pendrillons (Ouverture 32'-0") + Par LED fixe TRIM : Plancher
14 Mi-Scène TRIM : Grid
13 Frise TRIM : 21'-0"
12 ÉLECTRIQUE # 3 (18 circuits)
11 Pendrillons (Ouverture 36'-0") + Par LED fixe TRIM : Plancher
10 Libre
9 ÉLECTRIQUE # 2 (18 circuits)
8 Frise TRIM : 19'-6"
7 Libre
6 Pendrillons (Ouverture 36'-0") + Par LED fixe TRIM : Plancher
5 ÉLECTRIQUE # 1 (12 circuits)
4 Libre
3 Écran Projection TRIM : Grid
2 Rideau Maison TRIM : Grid
1 Frise Architecturale TRIM : 17'-0"

CLIENT: Diffusion En Scène

THÉÂTRE GILLES VIGNEAULT

No.	DESCRIPTION DU LA REVISION	DATE	PAR
1			
2			
3			
4			
5			
6			
7			
8			
9			
10			

RÉALISATION: Stéphane Jollcoeur
VÉRIFICATION: David Lafferière
APPROUVÉ PAR:
DATE:
ÉCHELLE: AUCUNE
CONÇU PAR: Stéphane Jollcoeur

CONCEPT : CONCEPT :

PLAN AU SOL

NUMÉRO DE PLAN CLÉ

PAGE : 4 de 12

SCÈNE PROFESSIONNEL

DATE : 2019-03-27

TITRE

PAGE | FORMAT PAPIER ARCH-E | PRÉVUE | REV

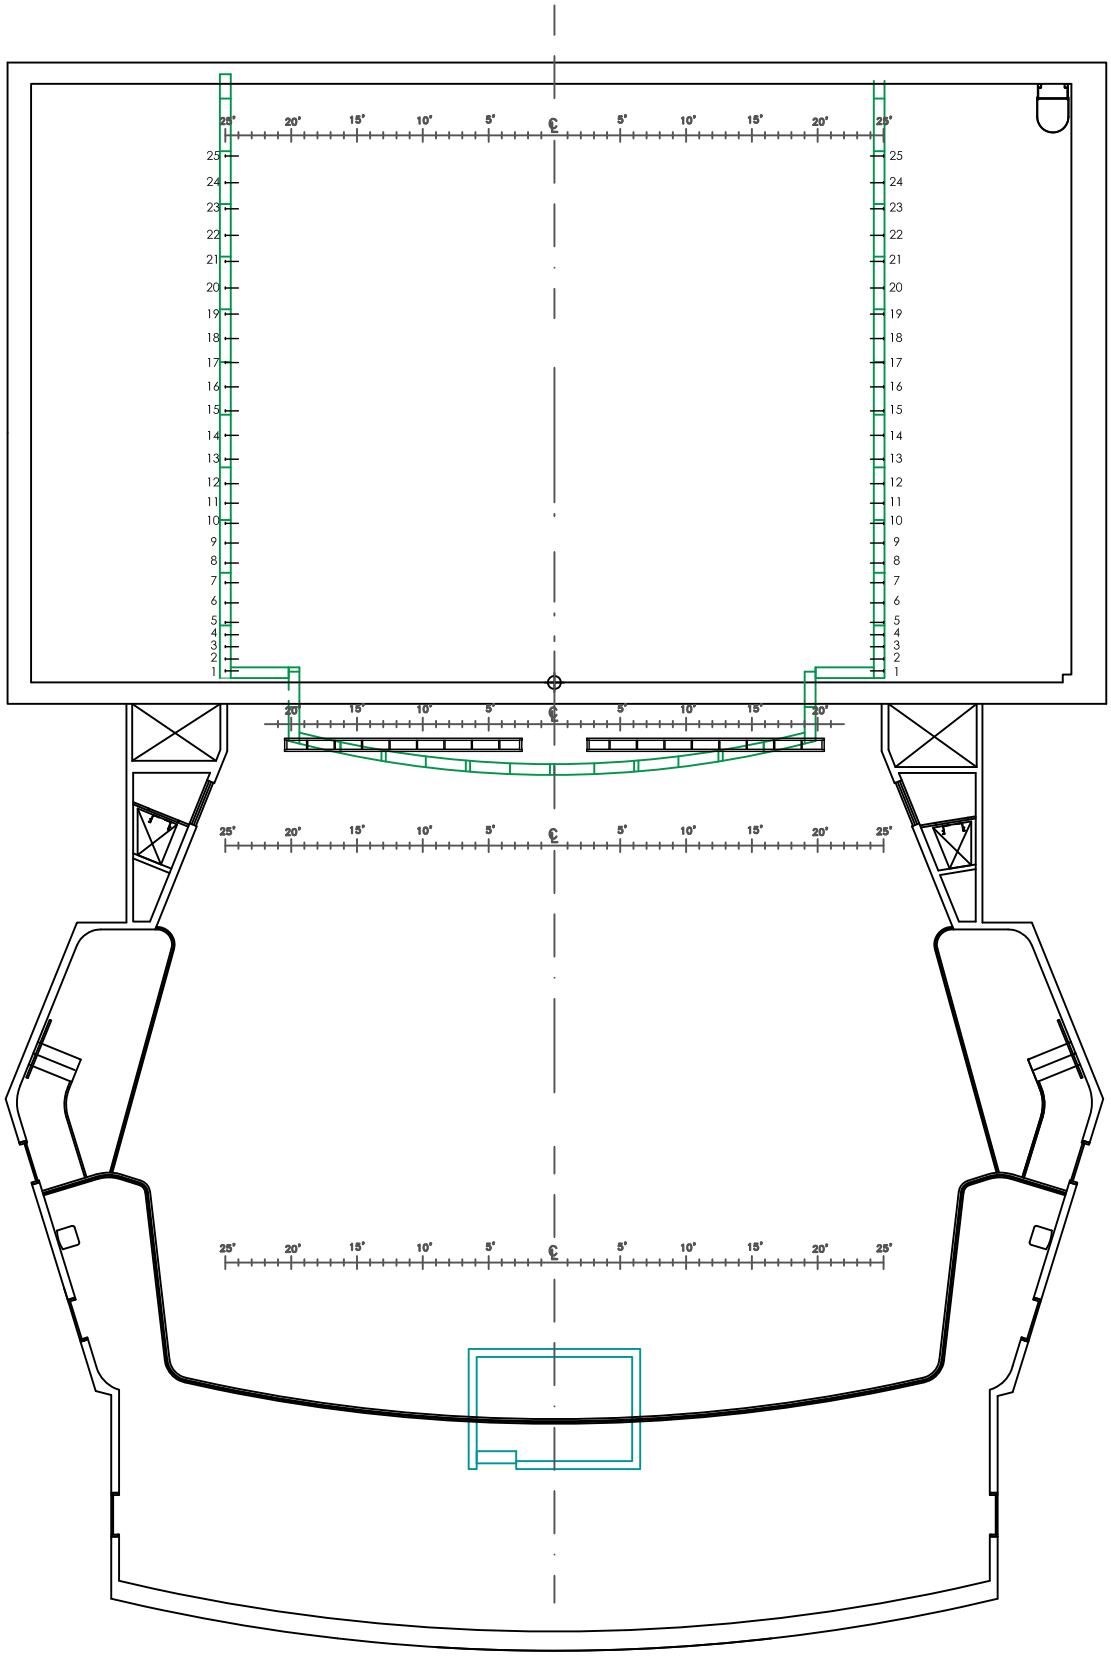

25 Fond de Scène TRIM : Plancher
24 Cyclo TRIM : Grid
23 Pendrillons (Ouverture 36'-0") + SkyCyc TRIM : Plancher
22 Tulle noir TRIM : Grid
21 Frise TRIM 21'-0'
20 ÉLECTRIQUE # 6 (18 circuits)
19 Pendrillons (Ouverture 34'-0") + Par LED fixe TRIM : Plancher
18 ÉLECTRIQUE # 5 (18 circuits)
17 Frise TRIM 21'-0'
16 ÉLECTRIQUE # 4 (18 circuits)
15 Pendrillons (Ouverture 32'-0") + Par LED fixe TRIM : Plancher
14 Mi-Scène TRIM : Grid
13 Frise TRIM : 21'-0"
12 ÉLECTRIQUE # 3 (18 circuits)
11 Pendrillons (Ouverture 36'-0") + Par LED fixe TRIM : Plancher
10 Libre
9 ÉLECTRIQUE # 2 (18 circuits)
8 Frise TRIM : 19'-6"
7 Libre
6 Pendrillons (Ouverture 36'-0") + Par LED fixe TRIM : Plancher
5 ÉLECTRIQUE # 1 (12 circuits)
4 Libre
3 Écran Projection TRIM : Grid
2 Rideau Maison TRIM : Grid
1 Frise Architecturale TRIM : 17'-0"

CLIENT: Diffusion En Scène

THÉÂTRE GILLES VIGNEAULT

#	DESCRIPTION DE LA VERSION	DATE	PAR
1			
2			
3			
4			
5			
6			
7			
8			
9			
10			

RÉDIGÉ PAR: Stéphane Jolicoeur
VÉRIFIÉ PAR: David Lafferière
DATE: AUCUNE
ÉCHELLE: Stéphane Jolicoeur

CONCEPT :

PLAN AU SOL PARTERRE

NUMÉRO: C-01
PLAN CLÉ

PAGE : 5 de 12

SCÈNE PROFESSIONNEL
DATE : 2019-03-27

TITRE

PAGE
FORMAT PAPIER: ARCH-E
PROJET
REV

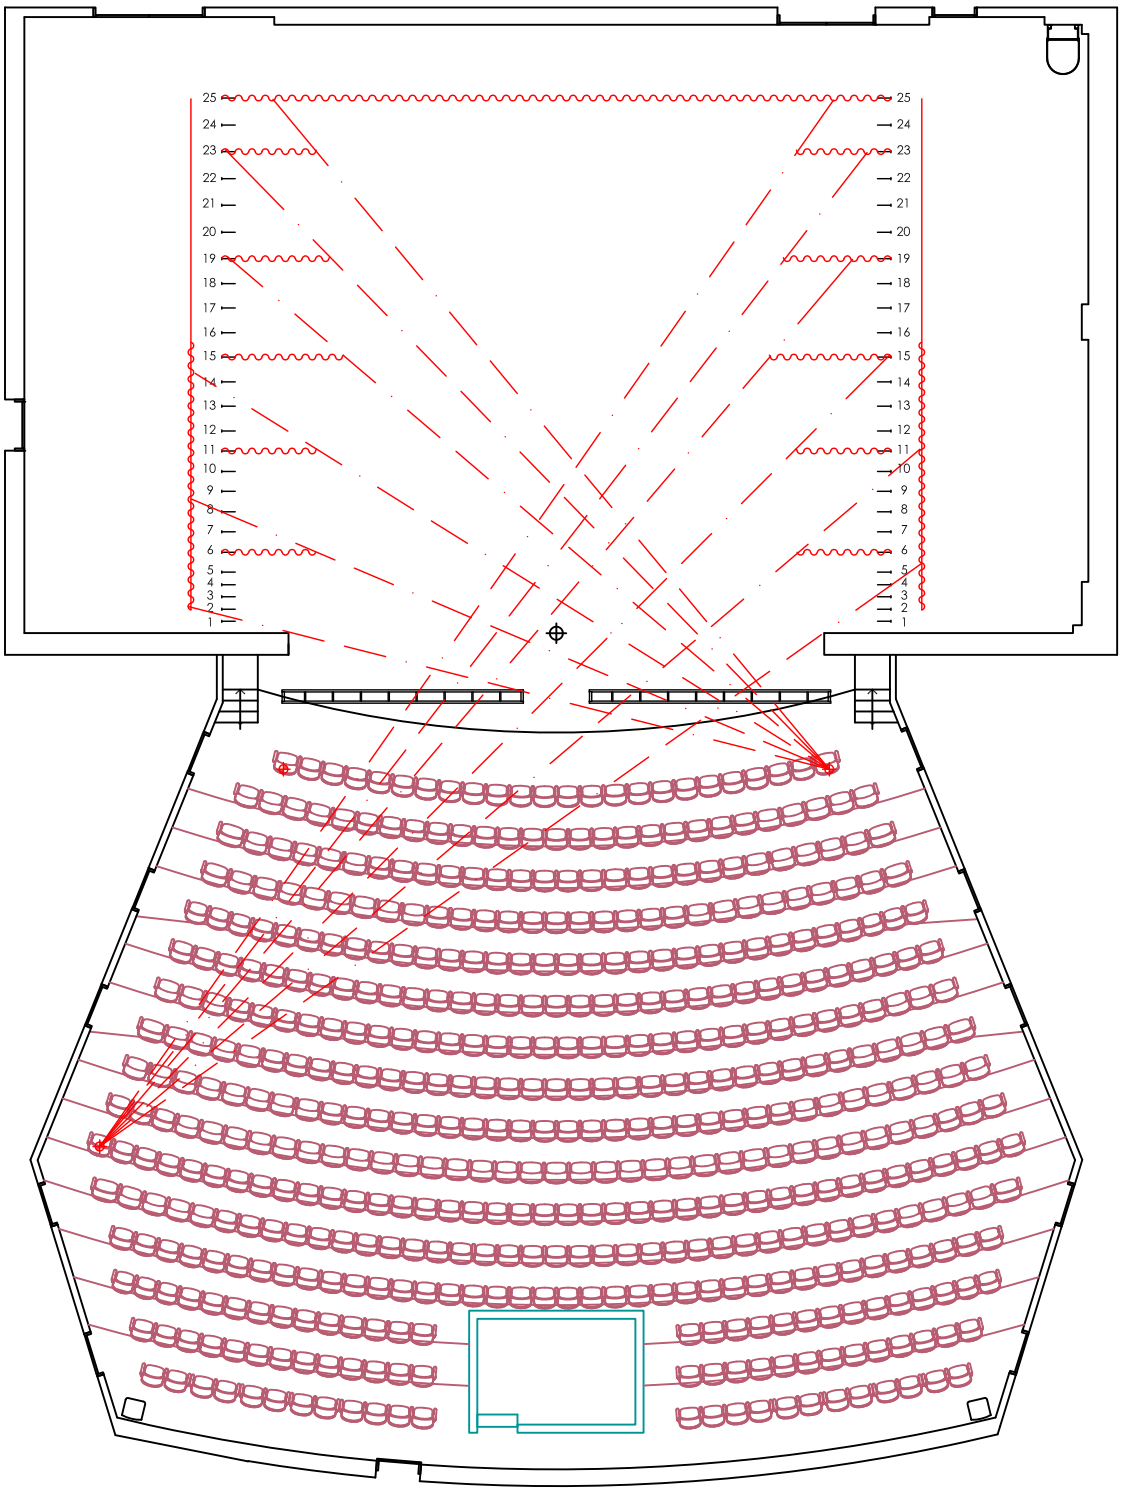

25 Fond de Scène TRIM : Plancher
24 Cyclo TRIM : Grid
23 Pendrillons (Ouverture 36'-0") + SkyCyc TRIM : Plancher
22 Tulle noir TRIM : Grid
21 Frise TRIM 21'-0'
20 ÉLECTRIQUE # 6 (18 circuits)
19 Pendrillons (Ouverture 34'-0") + Par LED fixe TRIM : Plancher
18 ÉLECTRIQUE # 5 (18 circuits)
17 Frise TRIM 21'-0'
16 ÉLECTRIQUE # 4 (18 circuits)
15 Pendrillons (Ouverture 32'-0") + Par LED fixe TRIM : Plancher
14 Mi-Scène TRIM : Grid
13 Frise TRIM : 21'-0"
12 ÉLECTRIQUE # 3 (18 circuits)
11 Pendrillons (Ouverture 36'-0") + Par LED fixe TRIM : Plancher
10 Libre
9 ÉLECTRIQUE # 2 (18 circuits)
8 Frise TRIM : 19'-6"
7 Libre
6 Pendrillons (Ouverture 36'-0") + Par LED fixe TRIM : Plancher
5 ÉLECTRIQUE # 1 (12 circuits)
4 Libre
3 Écran Projection TRIM : Grid
2 Rideau Maison TRIM : Grid
1 Frise Architecturale TRIM : 17'-0"

CLIENT: Diffusion En Scène

THÉÂTRE GILLES VIGNEAULT

#	DESCRIPTION DU LA REVISION	DATE	PAR
1			
2			
3			
4			
5			
6			
7			
8			
9			
10			

RÉALISÉ PAR: Stéphane Jolicoeur
VÉRIFIÉ PAR: David Lafferière
APPROUVÉ PAR:
DATE:
ÉCHELLE: AUCUNE
CONÇU PAR: Stéphane Jolicoeur

CONCEPT :

PLAN AU SOL MEZZANINE

NUMÉRO: C-01
PLAN CLÉ

PAGE : 6 de 12

SCÈNE PROFESSIONNEL
DATE : 2019-03-27

TITRE

PAGE
FORMAT PAPIER: ARCH-E
PAPIER
REV

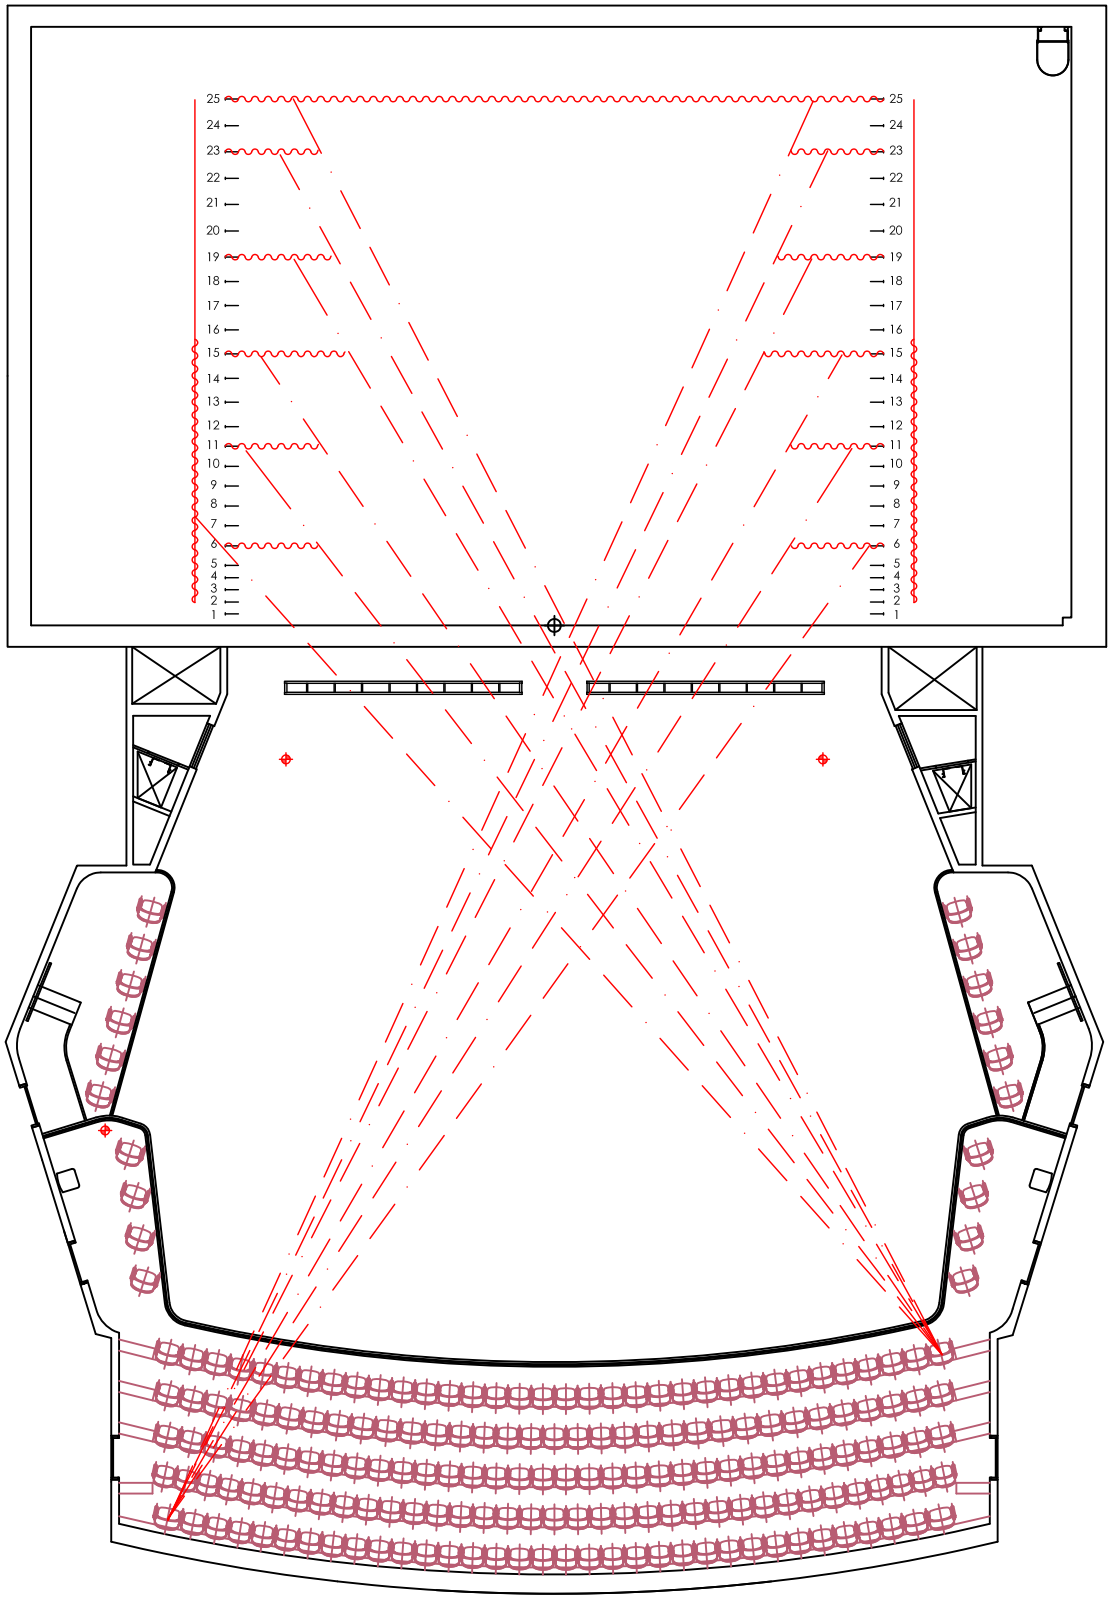

25 Fond de Scène TRIM : Plancher
24 Cyclo TRIM : Grid
23 Pendrillons (Ouverture 36'-0") + SkyCyc TRIM : Plancher
22 Tulle noir TRIM : Grid
21 Frise TRIM 21'-0'
20 ÉLECTRIQUE # 6 (18 circuits)
19 Pendrillons (Ouverture 34'-0") + Par LED fixe TRIM : Plancher
18 ÉLECTRIQUE # 5 (18 circuits)
17 Frise TRIM 21'-0'
16 ÉLECTRIQUE # 4 (18 circuits)
15 Pendrillons (Ouverture 32'-0") + Par LED fixe TRIM : Plancher
14 Mi-Scène TRIM : Grid
13 Frise TRIM : 21'-0"
12 ÉLECTRIQUE # 3 (18 circuits)
11 Pendrillons (Ouverture 36'-0") + Par LED fixe TRIM : Plancher
10 Libre
9 ÉLECTRIQUE # 2 (18 circuits)
8 Frise TRIM : 19'-6"
7 Libre
6 Pendrillons (Ouverture 36'-0") + Par LED fixe TRIM : Plancher
5 ÉLECTRIQUE # 1 (12 circuits)
4 Libre
3 Écran Projection TRIM : Grid
2 Rideau Maison TRIM : Grid
1 Frise Architecturale TRIM : 17'-0"

CLIENT: Diffusion En Scène

THÉÂTRE GILLES VIGNEAULT

No.	DESCRIPTION DE LA REVISION	DATE	PAR
1			
2			
3			
4			
5			
6			
7			
8			
9			
10			

RÉALISATEUR: Stéphane Jolicoeur
APPROUVÉ PAR: David Lafferière
DATE: AUCUNE
ÉCHELLE: Stéphane Jolicoeur
CONCEPT : CONCEPT :

PLAN AU SOL BALCON

NUMÉRO: 1/12
PLAN CLÉ: PAGE : 7 de 12

SCÈNE PROFESSIONNEL
DATE : 2019-03-27
TITRE:

PAGE: FORMAT PAPIER: ARCH-E
PROJET: REV

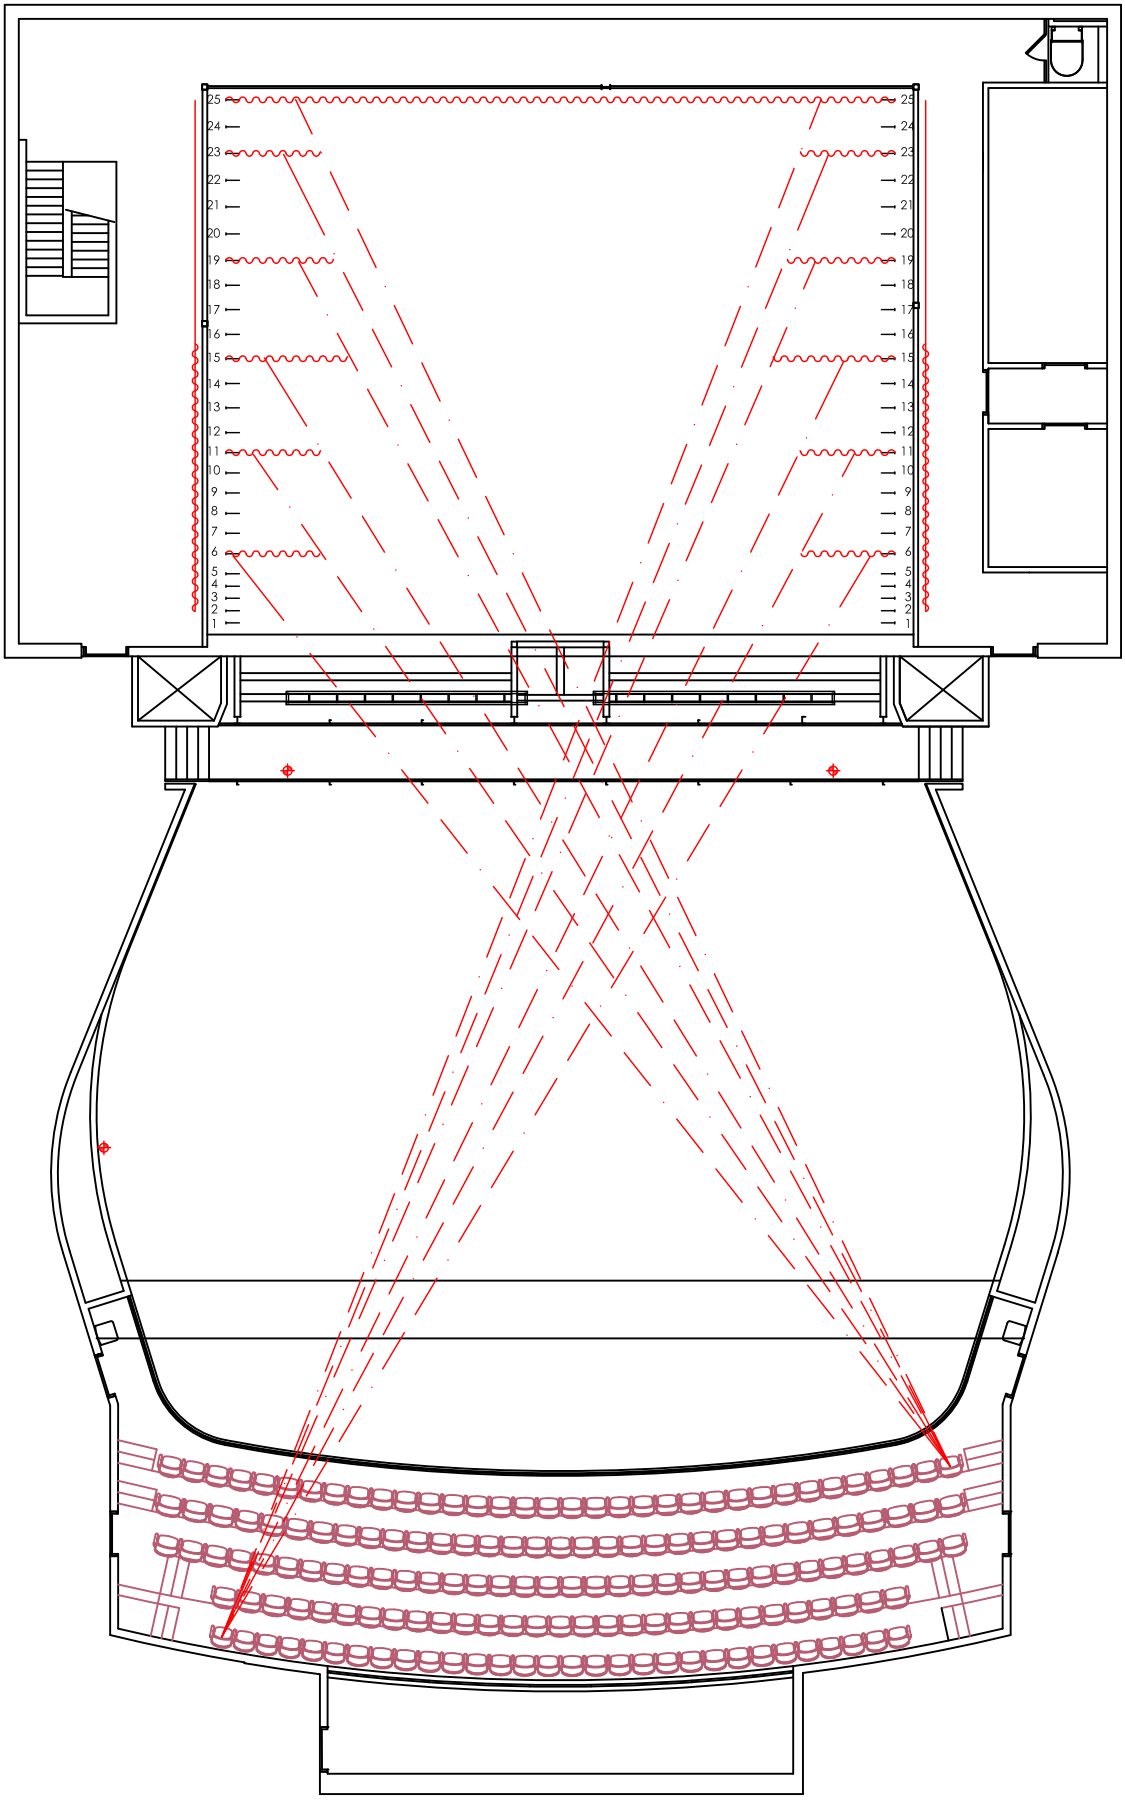

25 Fond de Scène TRIM : Plancher
24 Cyclo TRIM : Grid
23 Pendrillons (Ouverture 36'-0") + SkyCyc TRIM : Plancher
22 Tulle noir TRIM : Grid
21 Frise TRIM 21'-0'
20 ÉLECTRIQUE # 6 (18 circuits)
19 Pendrillons (Ouverture 34'-0") + Par LED fixe TRIM : Plancher
18 ÉLECTRIQUE # 5 (18 circuits)
17 Frise TRIM 21'-0'
16 ÉLECTRIQUE # 4 (18 circuits)
15 Pendrillons (Ouverture 32'-0") + Par LED fixe TRIM : Plancher
14 Mi-Scène TRIM : Grid
13 Frise TRIM : 21'-0"
12 ÉLECTRIQUE # 3 (18 circuits)
11 Pendrillons (Ouverture 36'-0") + Par LED fixe TRIM : Plancher
10 Libre
9 ÉLECTRIQUE # 2 (18 circuits)
8 Frise TRIM : 19'-6"
7 Libre
6 Pendrillons (Ouverture 36'-0") + Par LED fixe TRIM : Plancher
5 ÉLECTRIQUE # 1 (12 circuits)
4 Libre
3 Écran Projection TRIM : Grid
2 Rideau Maison TRIM : Grid
1 Frise Architecturale TRIM : 17'-0"

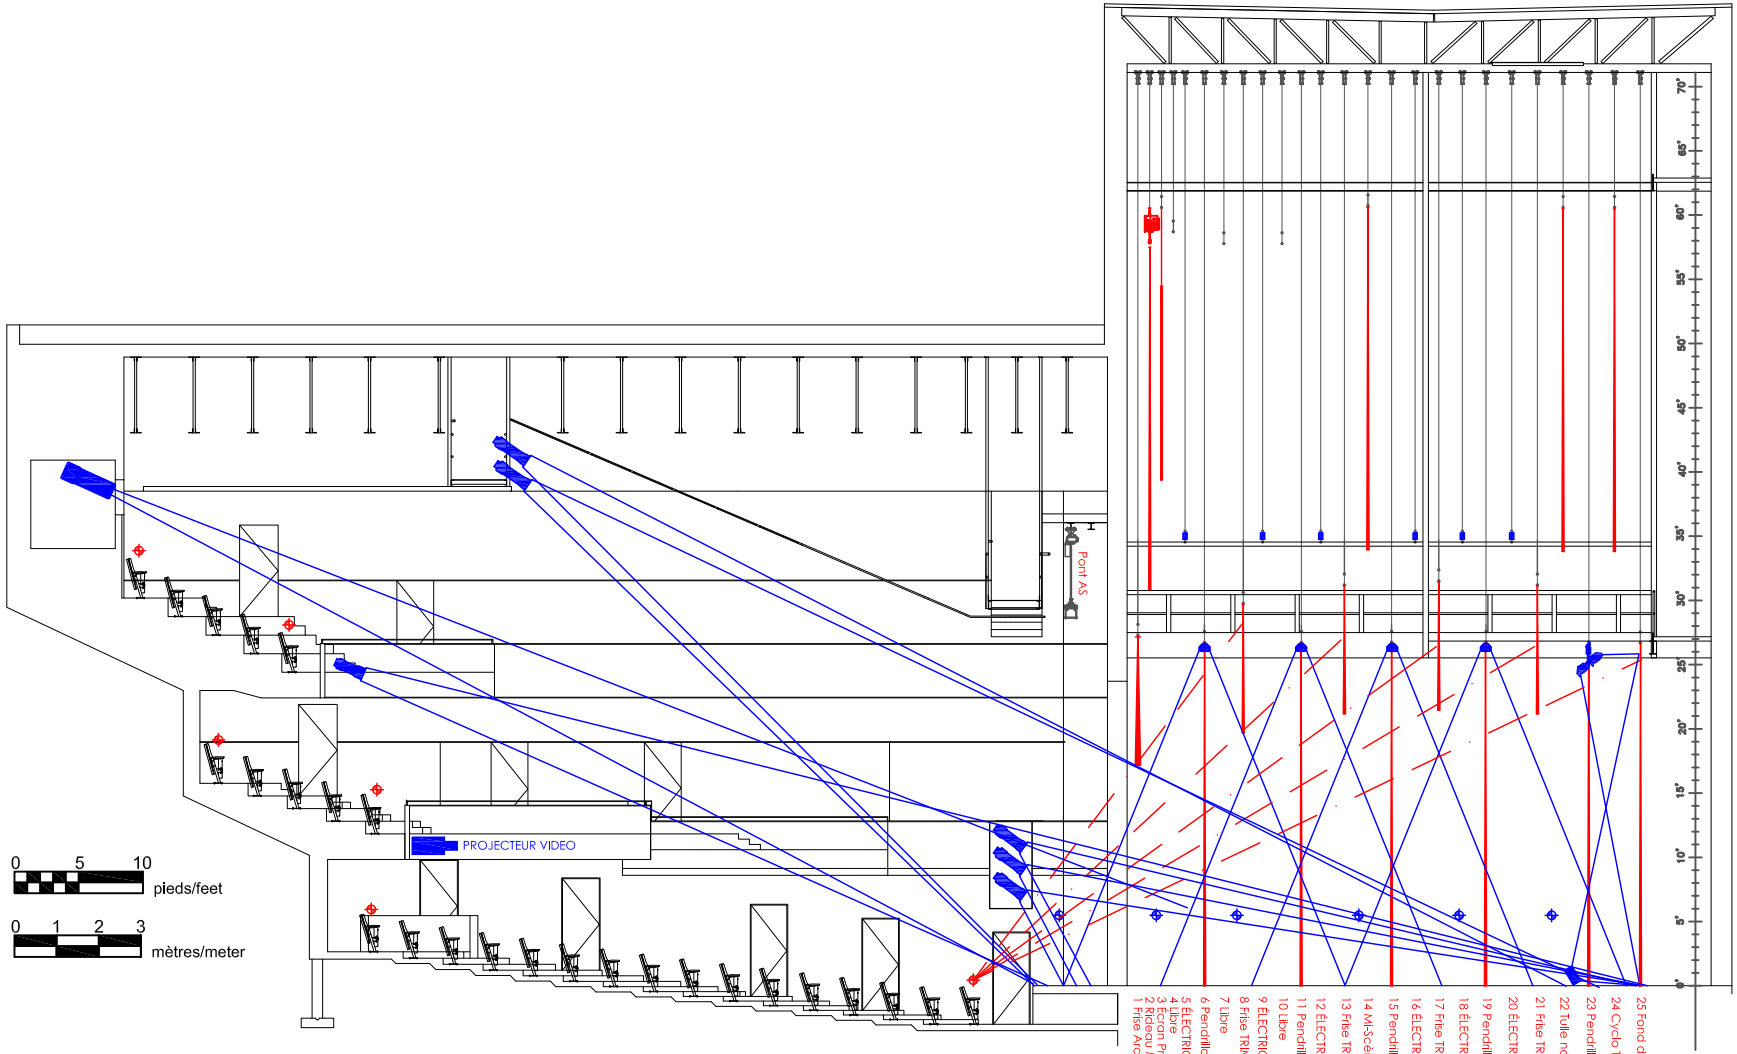

CLIENT

Diffusion
En Scène

THÉÂTRE GILLES VIGNEAULT

No	DESCRIPTION DE LA RÉVISION	DATE	PAR
1			
2			
3			
4			
5			
6			
7			
8			
9			
10			

DESSINÉ PAR: Stéphane Jolicoeur
VÉRIFIÉ PAR:
APPROUVÉ PAR: David Lafferière
DATE:
ÉCHELLE: AUCUNE
CONÇU PAR: Stéphane Jolicoeur

CONCEPT :
Stéphane Jolicoeur

PLAN DE COUPE GÉNÉRIQUE

NUMÉRO: CDP
PLAN CLÉ

PAGE :
8 de 12

SCEAU PROFESSIONNEL

DATE :
2019-03-27

TITRE

PAGE
FORMAT PAPIER: ARCH-E
FICHIER
REV

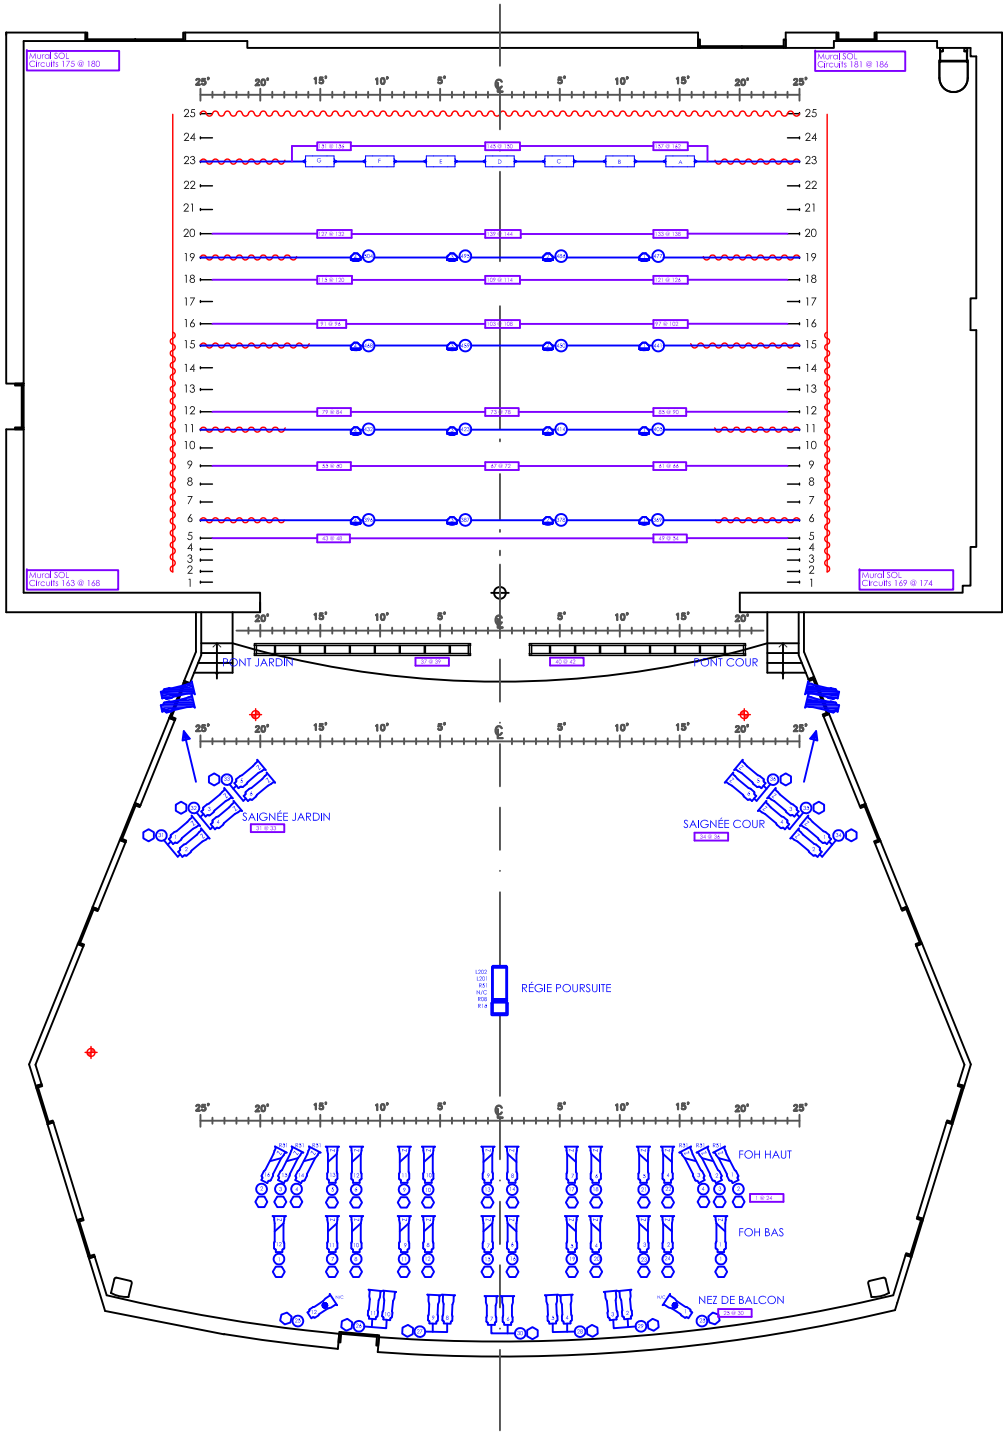

SCOOP BAR					GROUND ROW				PAR LED					ACCESSOIRES		
COULEUR	CHANNEL JARDIN	CHANNEL CENTRE CTR	CHANNEL CENTRE CÔTÉ	CHANNEL COUR	COULEUR	CHANNEL JARDIN	CHANNEL CENTRE	CHANNEL COUR	PORTEUSE	CHANNEL ADRESSE	CHANNEL ADRESSE	CHANNEL ADRESSE	CHANNEL ADRESSE	UNIT #	CHANNEL ADRESSE	QUOI
#1 R-125	52	46	40	38	#1 R-125	73	172	83	#6	502	503	508	509			
#2 R-124	53	44	50	39	#2 R-124	72	182	82	#11	432	433	438	439			
#3 R-126	54	47	56	40	#3 R-126	77	181	83	#15	442	443	448	449			
#4 R-127	55	48	57	48	#4 R-127	178	182	88	#19	504	505	506	507			

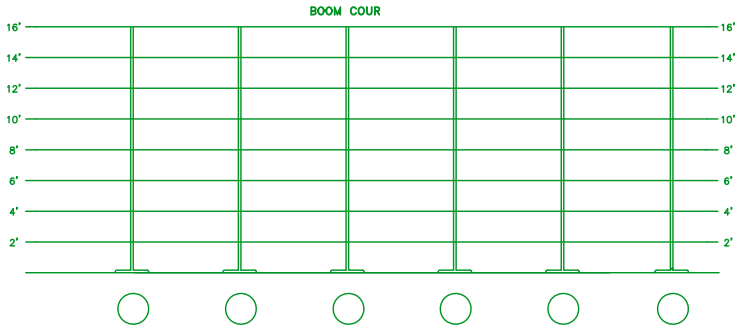

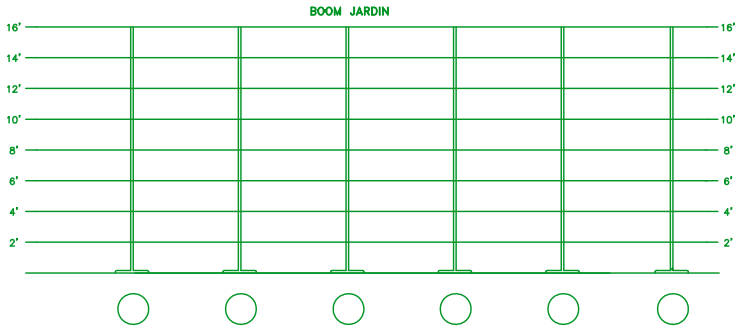

LÉGENDE

- ETC Source 4 - 10 deg. @ 750w.
- ETC Source 4 - 19 deg. @ 750w.
- ETC Source 4 - 26 deg. @ 750w.
- ETC Source 4 - 36 deg. @ 750w.
- ETC Source 4 - 15-30 deg. @ 750w.
- ETC Source 4 - 25-50 deg. @ 750w.
- Fresnel 6" Selecon @ 1Kw.
- Fresnel 10" Colortran @ 2Kw.
- Par 64 VERY NARROW @ 1Kw.
- Par 64 NARROW @ 1Kw.
- Par 64 MEDIUM @ 1Kw.
- Par 64 WIDE @ 1Kw.
- AIRCRAFT (ACL) Par 64 @ 250w.
- PAR LED RGBW
- ALTMAN SKYCYC 4 x 1Kw.
- POURSUITE ROBERT JULIAT KORRIGAN @ 1200w. HMI

CLEF

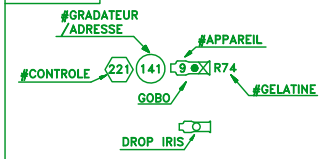

CLIENT

Diffusion
En Scène

THÉÂTRE GILLES VIGNEAULT

#	DESCRIPTION DE LA RÉVISION	DATE	PAR
1			
2			
3			
4			
5			
6			
7			
8			
9			
10			

DESSINÉ PAR: Stéphane Jolicoeur
VÉRIFIÉ PAR:
APPROUVÉ PAR: David Lafferière
DATE:
ÉCHELLE: AUCUNE
CONÇU PAR: Stéphane Jolicoeur

CONCEPT :
Stéphane Jolicoeur

PLAN AU SOL ÉCLAIRAGE

NUMÉRO: CDM
PLAN CLÉ

PAGE :
9 de 12

SCEAU PROFESSIONNEL

DATE :
2019-03-27

TITRE

PAGE
FORMAT PAPIER: ARCH-E
FICHIER
REV

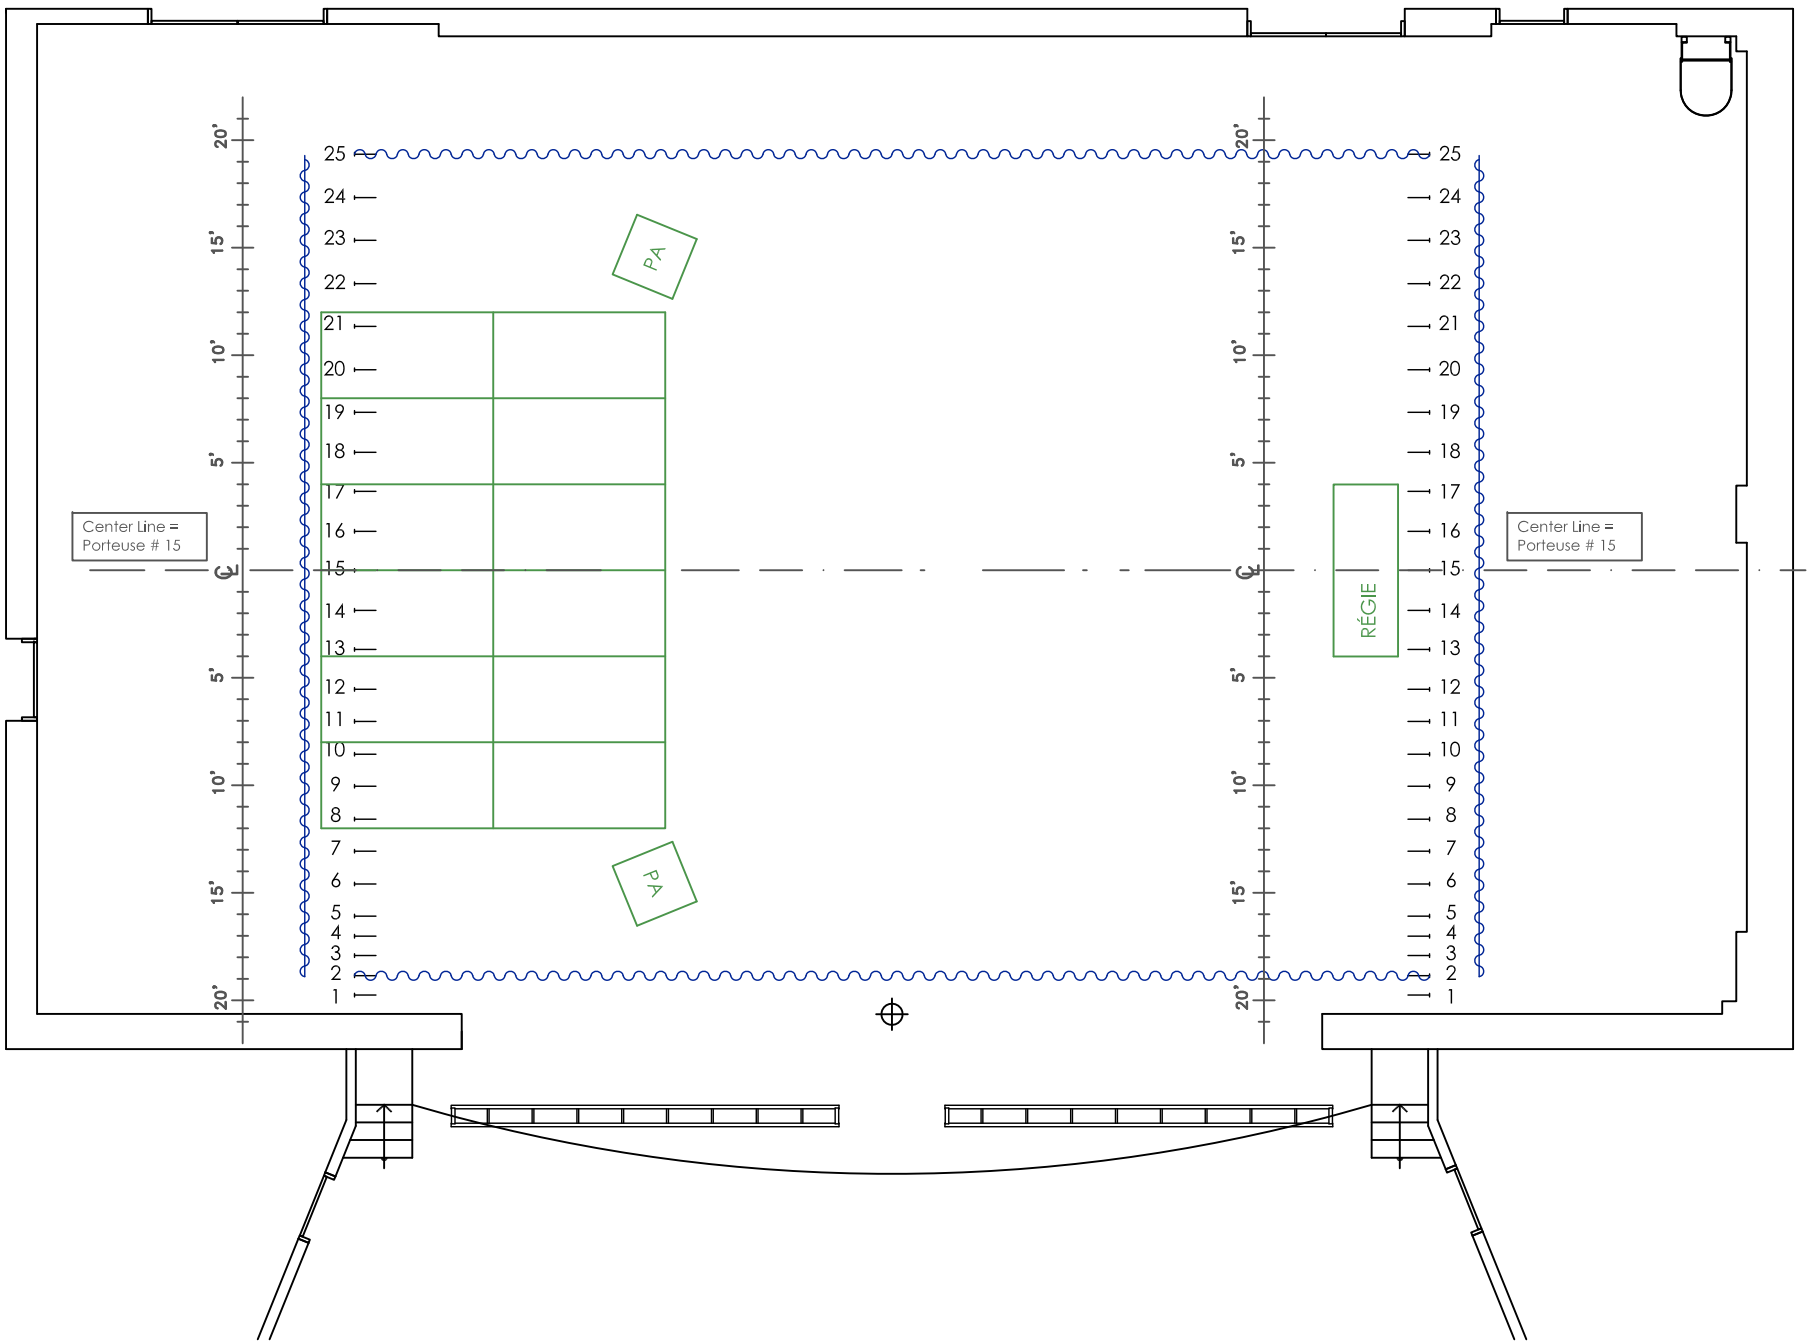

CLIENT

Diffusion
En Scène

THÉÂTRE GILLES VIGNEAULT

#	DESCRIPTION DE LA RÉVISION	DATE	PAR
1			
2			
3			
4			
5			
6			
7			
8			
9			
10			

DESSINÉ PAR: Stéphane Jolicoeur
VÉRIFIÉ PAR:
APPROUVÉ PAR: David Lafferière
DATE:
ÉCHELLE: AUCUNE
CONÇU PAR: Stéphane Jolicoeur

CONCEPT :
Stéphane Jolicoeur

PLAN AU SOL CABARET

NUMÉRO: 1.0M
PLAN CLÉ

PAGE :
10 de 12

SCEAU PROFESSIONNEL

DATE :
2019-03-27

TITRE

PAGE
FORMAT PAPIER: ARCH-E
FICHIER
REV

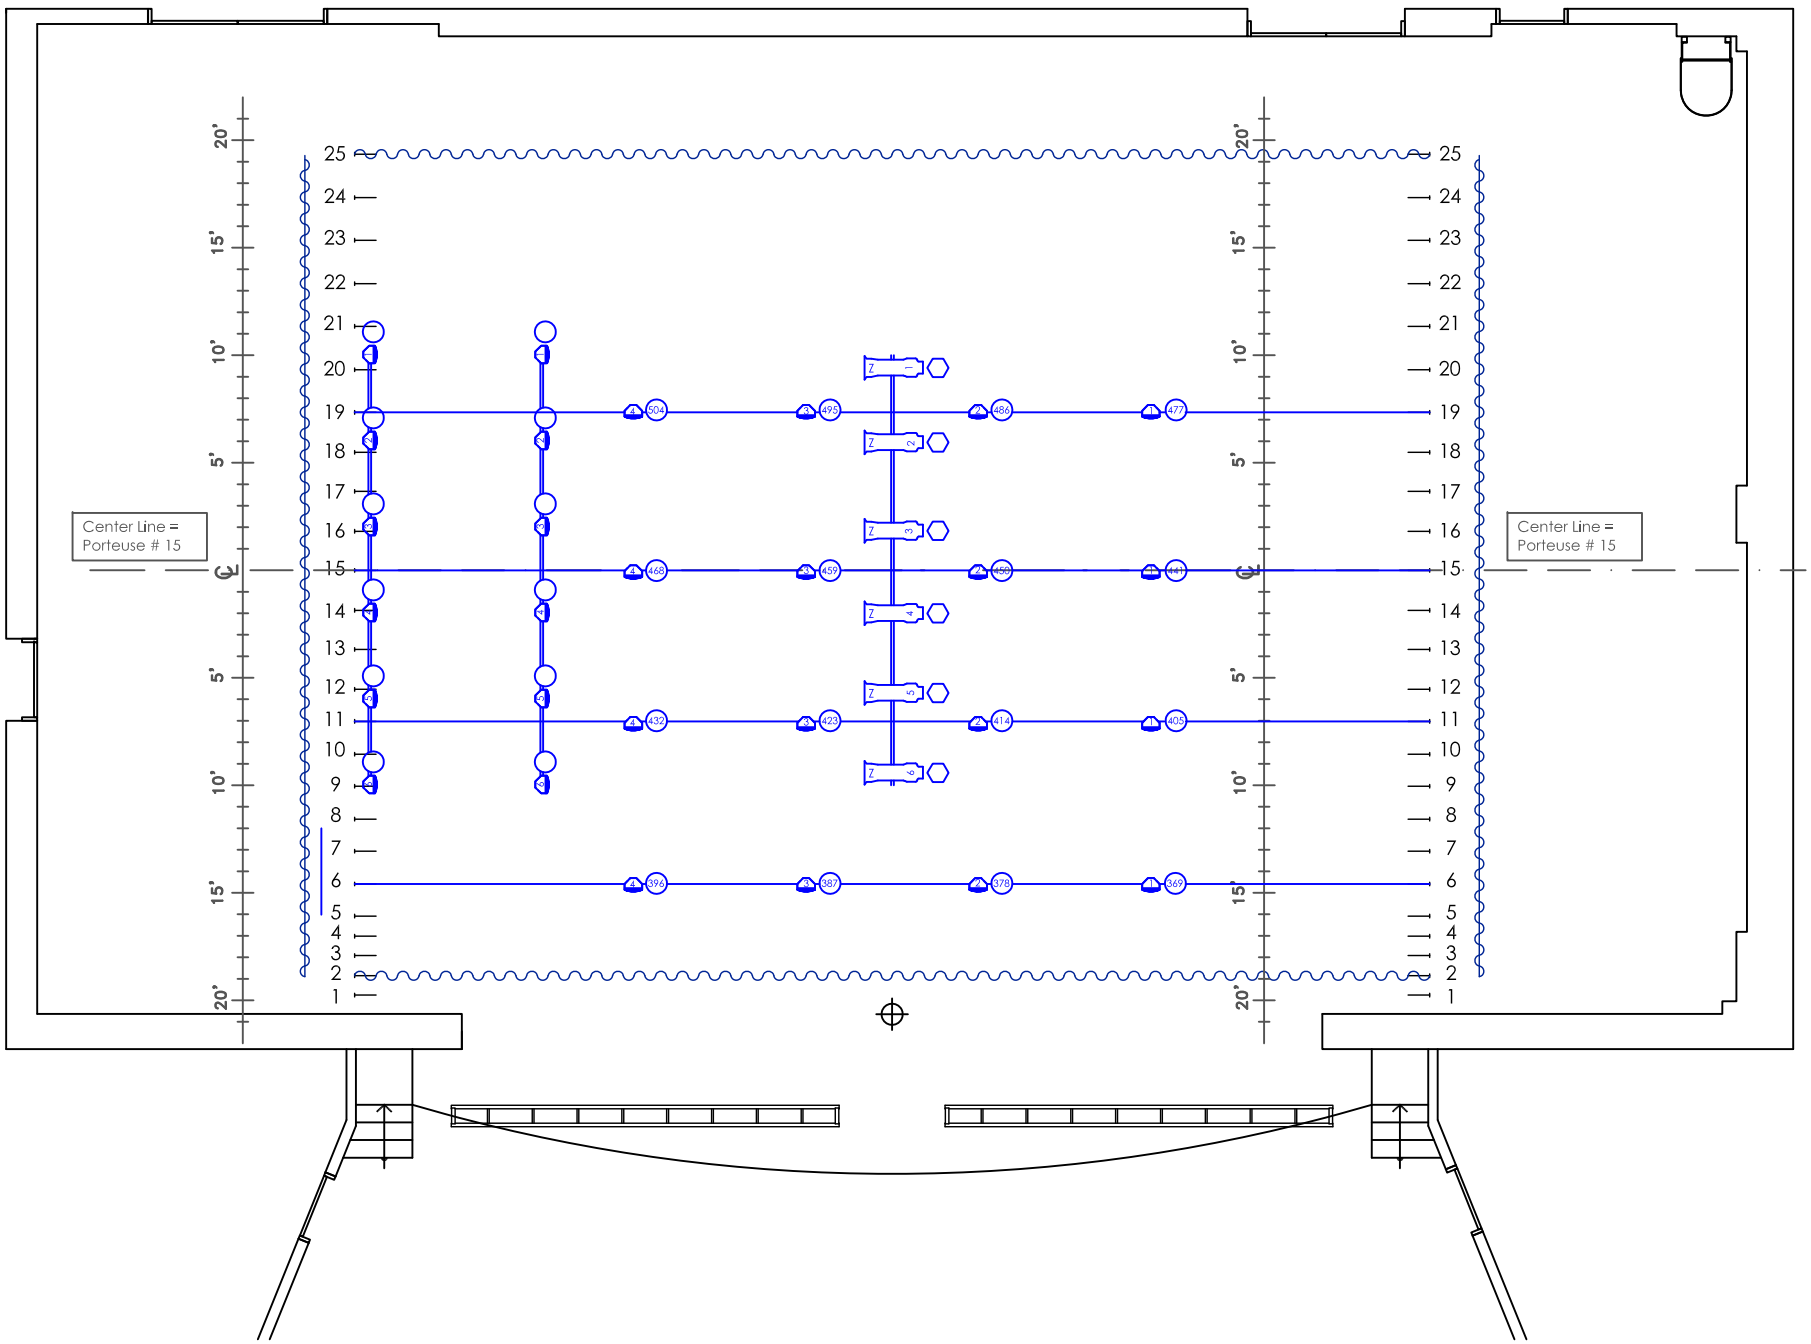

CLIENT

Diffusion
En Scène

THÉÂTRE GILLES VIGNEAULT

#	DESCRIPTION DE LA RÉVISION	DATE	PAR
1			
2			
3			
4			
5			
6			
7			
8			
9			
10			

DESSINÉ PAR: Stéphane Jolicoeur
VÉRIFIÉ PAR:
APPROUVÉ PAR: David Lafferière
DATE:
ÉCHELLE: AUCUNE
CONÇU PAR: Stéphane Jolicoeur

CONCEPT :

Stéphane Jolicoeur

PLAN AU SOL CABARET

NUMÉRO: CONF
PLAN CLÉ

PAGE :
11 de 12

SCEAU PROFESSIONNEL

DATE :
2019-03-27

TITRE

PAGE
FORMAT PAPIER: ARCH-E
FICHIER
REV

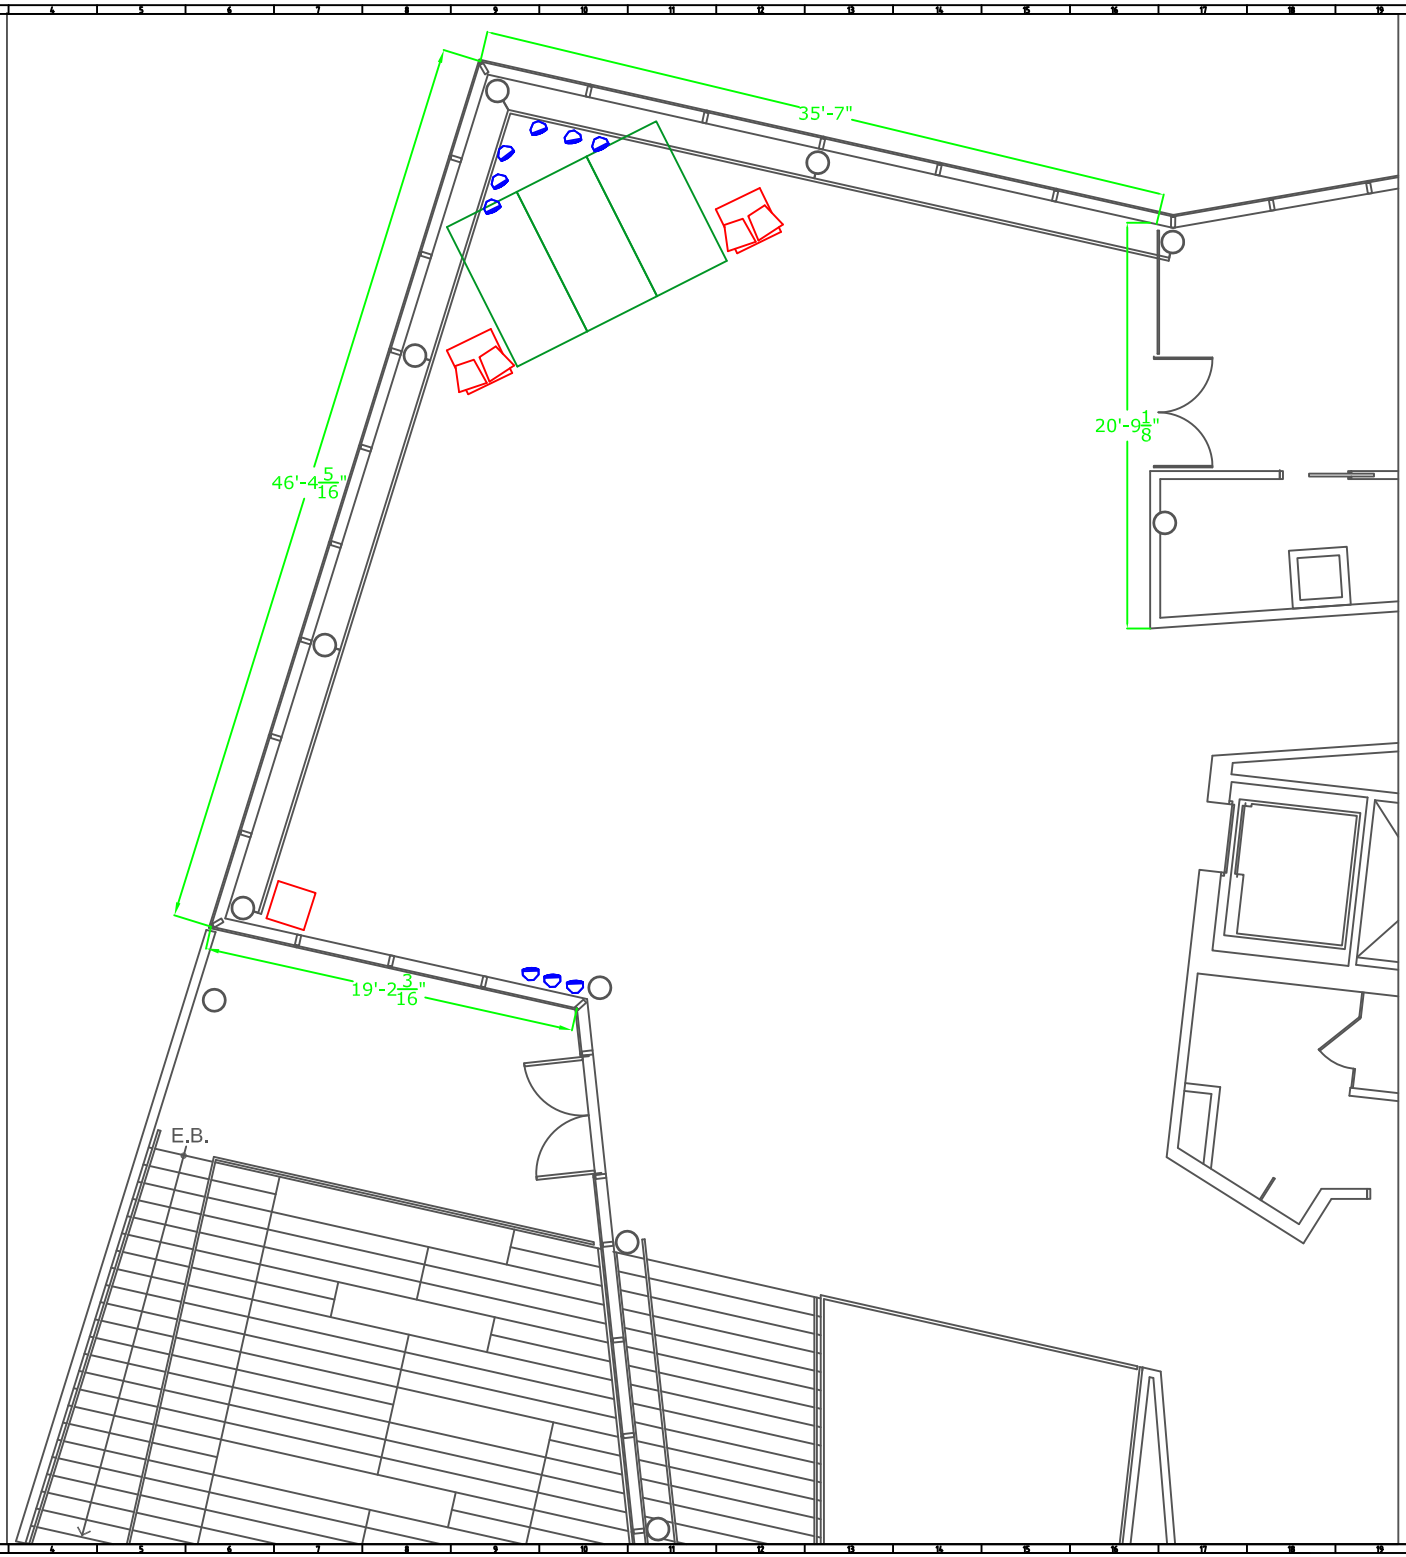

CLIENT

Diffusion
En Scène

THÉÂTRE
GILLES
VIGNEAULT

No	DESCRIPTION DE LA RÉVISION	DATE	PAR
1			
2			
3			
4			
5			
6			
7			
8			
9			
10			

DESSINÉ PAR	Stéphane Jollcoeur
VÉRIFIÉ PAR	
APPROUVÉ PAR	David Lafferière
DATE	
ÉCHELLE	AUCUNE
CONÇU PAR	Stéphane Jollcoeur

CONCEPT :

Stéphane
Jolicoeur

PLAN AU
SOL
MEZZANINE

NUMÉRO

PLAN CLÉ

PAGE :
12 de 12

SCEAU PROFESSIONNEL

DATE :

2019-03-27

TITRE

PAGE	
FORMAT PAPIER	ARCH–E
FICHIER	REV