

№	DESCRIPTION DE LA RÉVISION	DATE	PM
1			
2			
3			
4			
5			
6			
7			
8			
9			
10			

DESIGNER: Stéphane Jolicoeur
VERIFIER PAR: Stéphane Jolicoeur
APPROUVE PAR: David Lafférière
DATE: _____
ECHELLE: _____
CONCEPT: AUCUNE
CONCEPTOR: Stéphane Jolicoeur

CONCEPT :

PLAN DE
COUPE
GÉNÉRIQUE

NUMERO	JOUB


PLAN CLE
PAGE :
1 de 10

SCÉAU PROFESSIONNEL


DATE :
2018-01-27

TITRE

PAGE	FORMAT	ARCH-E	REV
	PAPIER		
	FICHER		

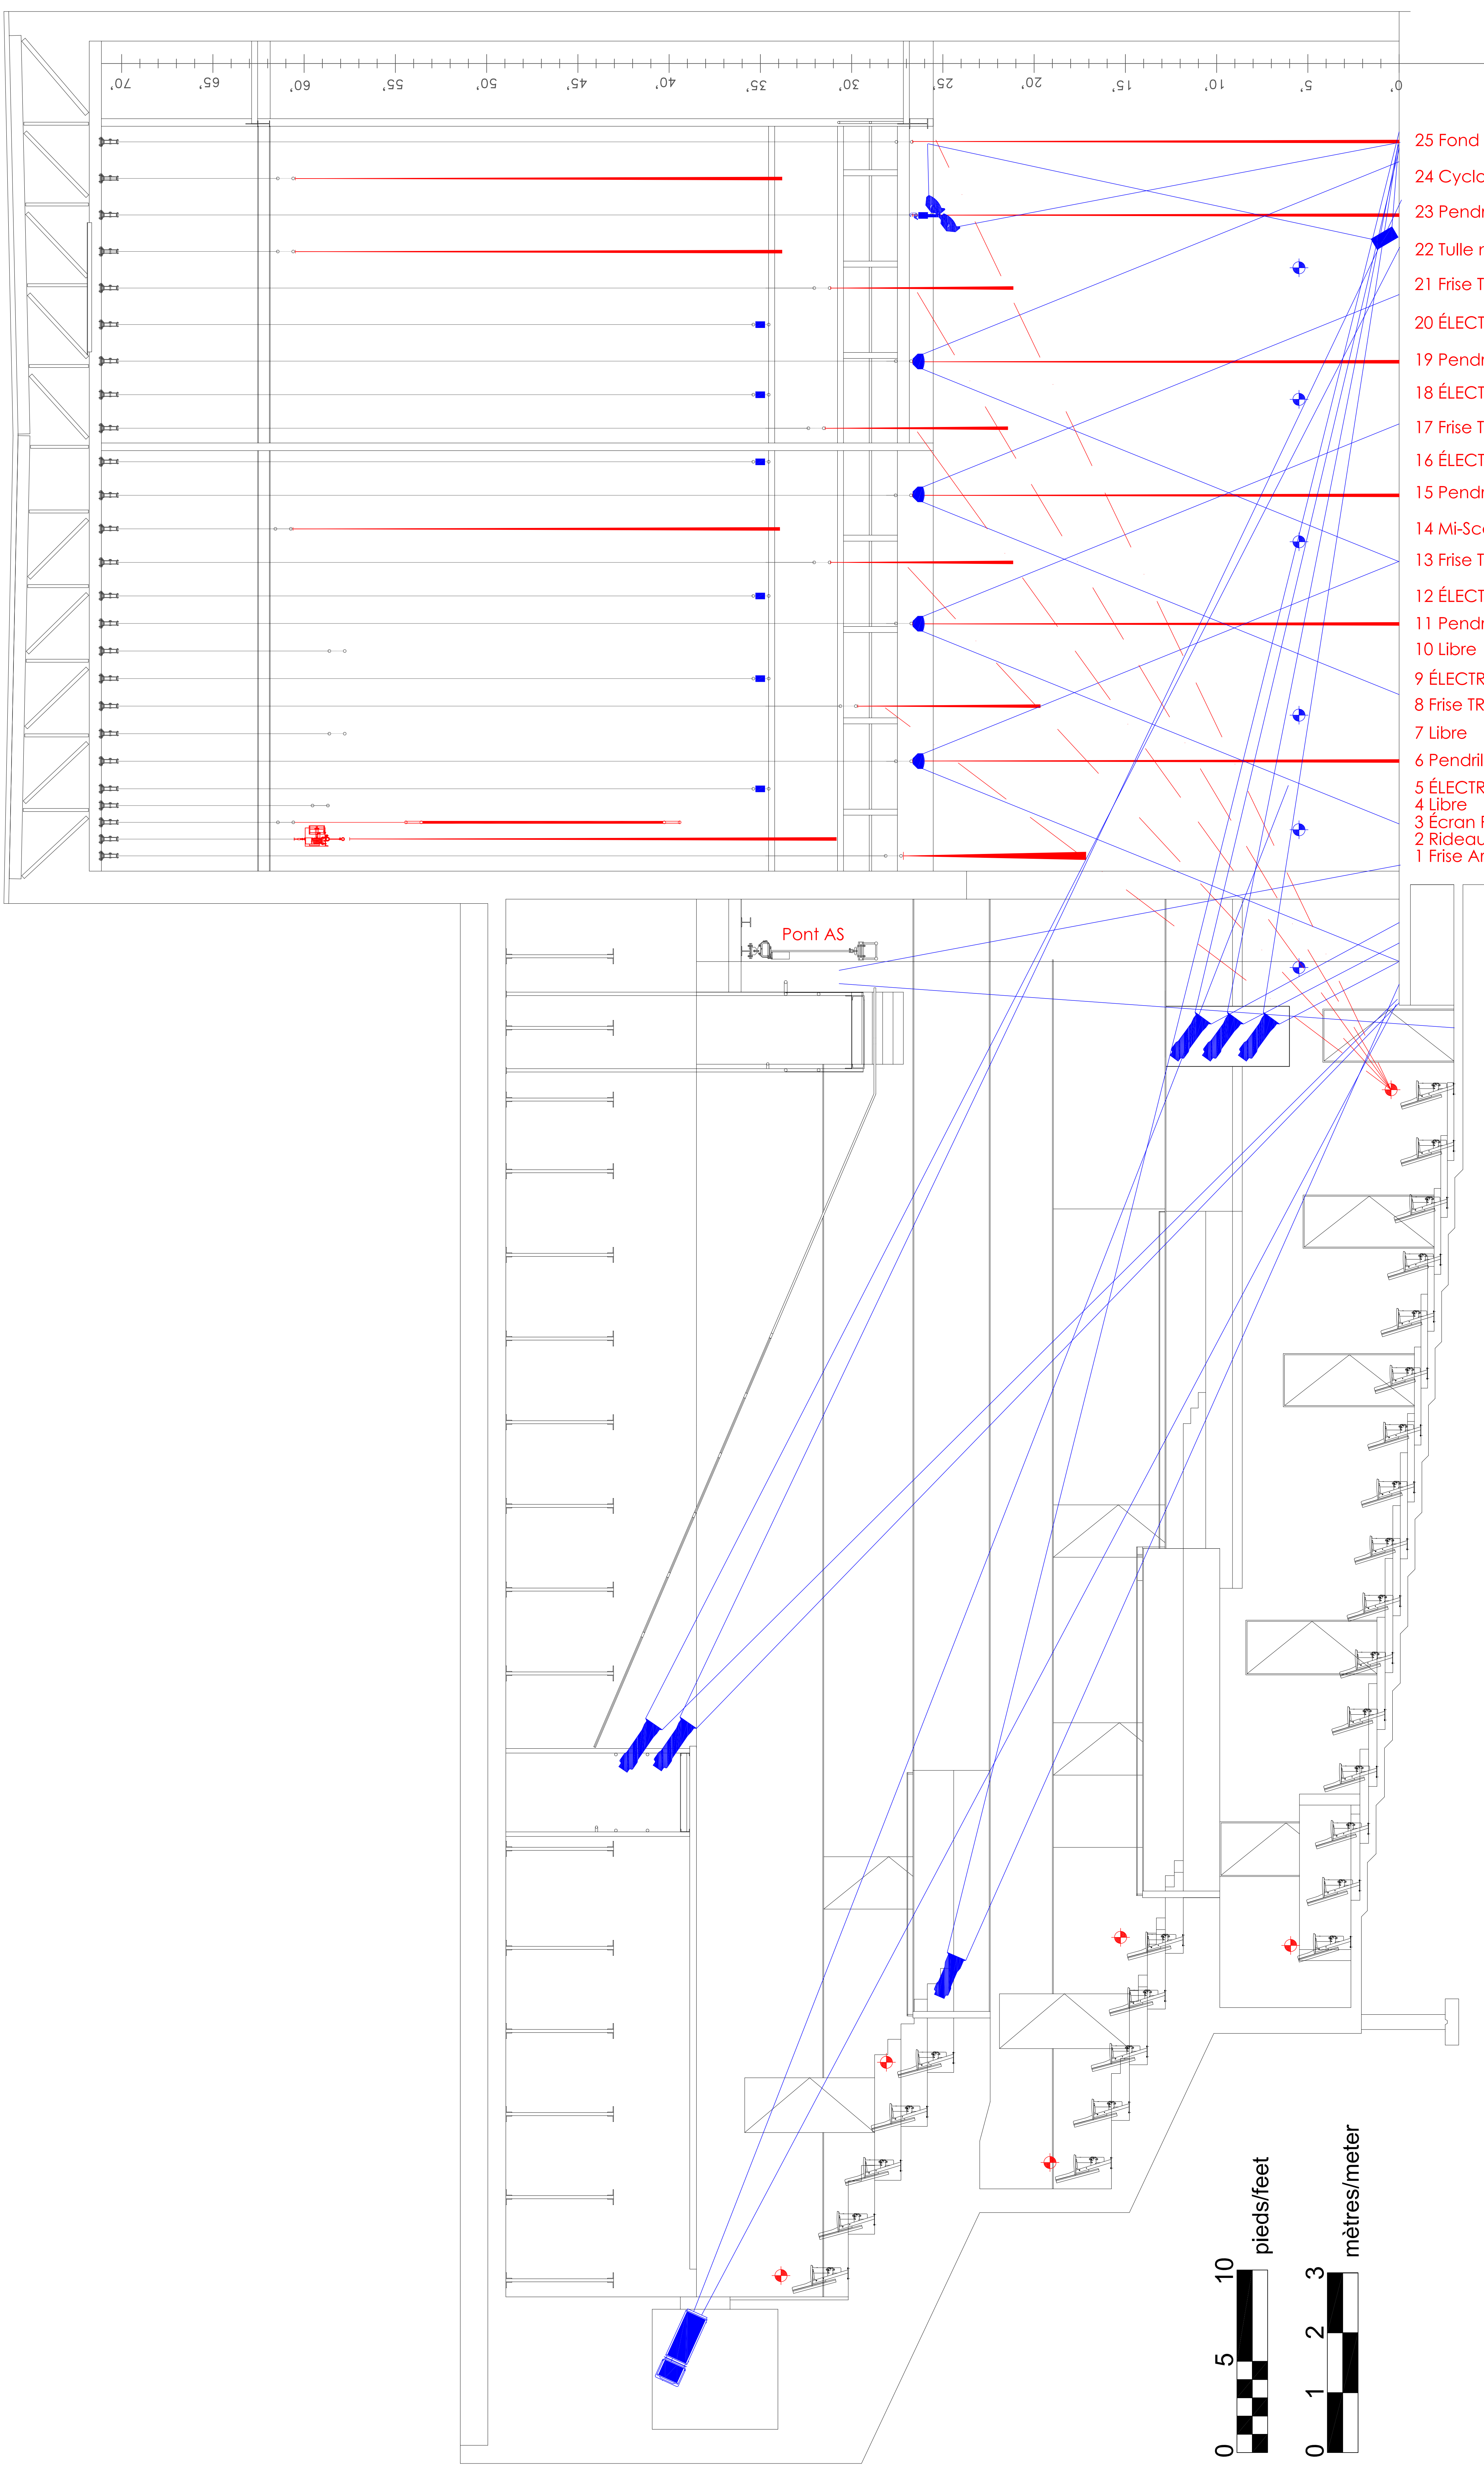

- 25 Fond de Scène TRIM : Plancher
- 24 Cyclo TRIM : Grid
- 23 Pendrillons + SkyCyc TRIM : Plancher
- 22 Tulle noir TRIM : Grid
- 21 Frise TRIM 21'-0"
- 20 ÉLECTRIQUE # 6 (18 circuits)
- 19 Pendrillons + Par LED fixe TRIM : Plancher
- 18 ÉLECTRIQUE # 5 (18 circuits)
- 17 Frise TRIM 21'-0"
- 16 ÉLECTRIQUE # 4 (18 circuits)
- 15 Pendrillons + Par LED fixe TRIM : Plancher
- 14 Mi-Scène TRIM : Grid
- 13 Frise TRIM : 21'-0"
- 12 ÉLECTRIQUE # 3 (18 circuits)
- 11 Pendrillons + Par LED fixe TRIM : Plancher
- 10 Libre
- 9 ÉLECTRIQUE # 2 (18 circuits)
- 8 Frise TRIM : 19'-6"
- 7 Libre
- 6 Pendrillons + Par LED fixe TRIM : Plancher
- 5 ÉLECTRIQUE # 1 (12 circuits)
- 4 Libre
- 3 Écran Projection TRIM : Grid
- 2 Rideau Maison TRIM : Grid
- 1 Frise Architecturale TRIM : 17'-0"

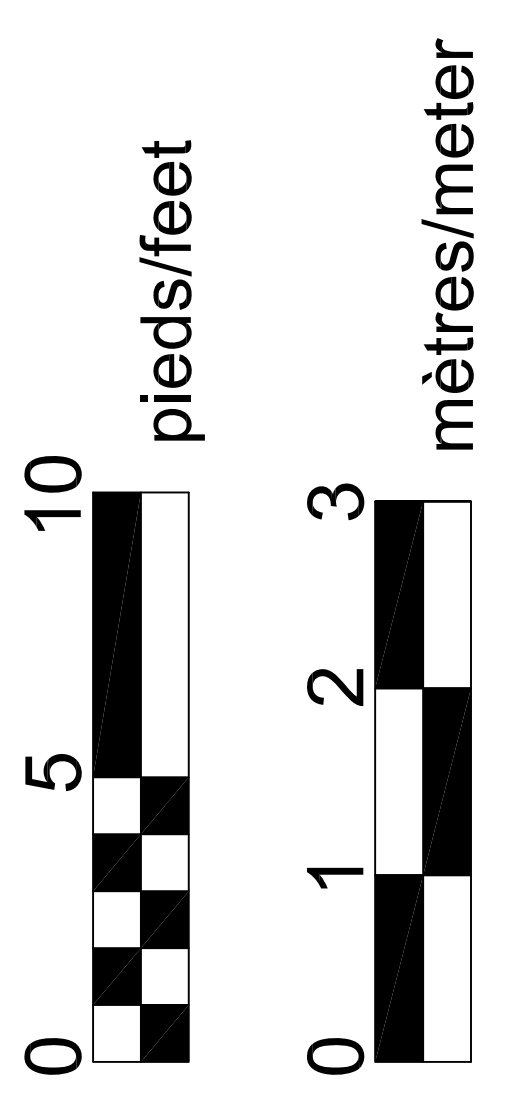

№	DESCRIPTION DE LA RÉVISION	DATE	PM
1			
2			
3			
4			
5			
6			
7			
8			
9			
10			

DESIGNER
Stéphane Jolicoeur

VERIFIER PAR
David Laffertière

APPROUVE PAR
AUCUNE

DATE
Stéphane Jolicoeur

ECHELLE
AUCUNE

CONCUPAR
Stéphane Jolicoeur

CONCEPT :

PLAN DE
COUPE
HABILLAGÉ

NUMERO
PLAN_CLE


PAGE:
2 de 10

SCHEAU PROFESSIONNEL

DATE :
2018-01-27

TITRE

PAGE	FORMAT	ARCH-E	REV
	PAPIER		
	FICHER		

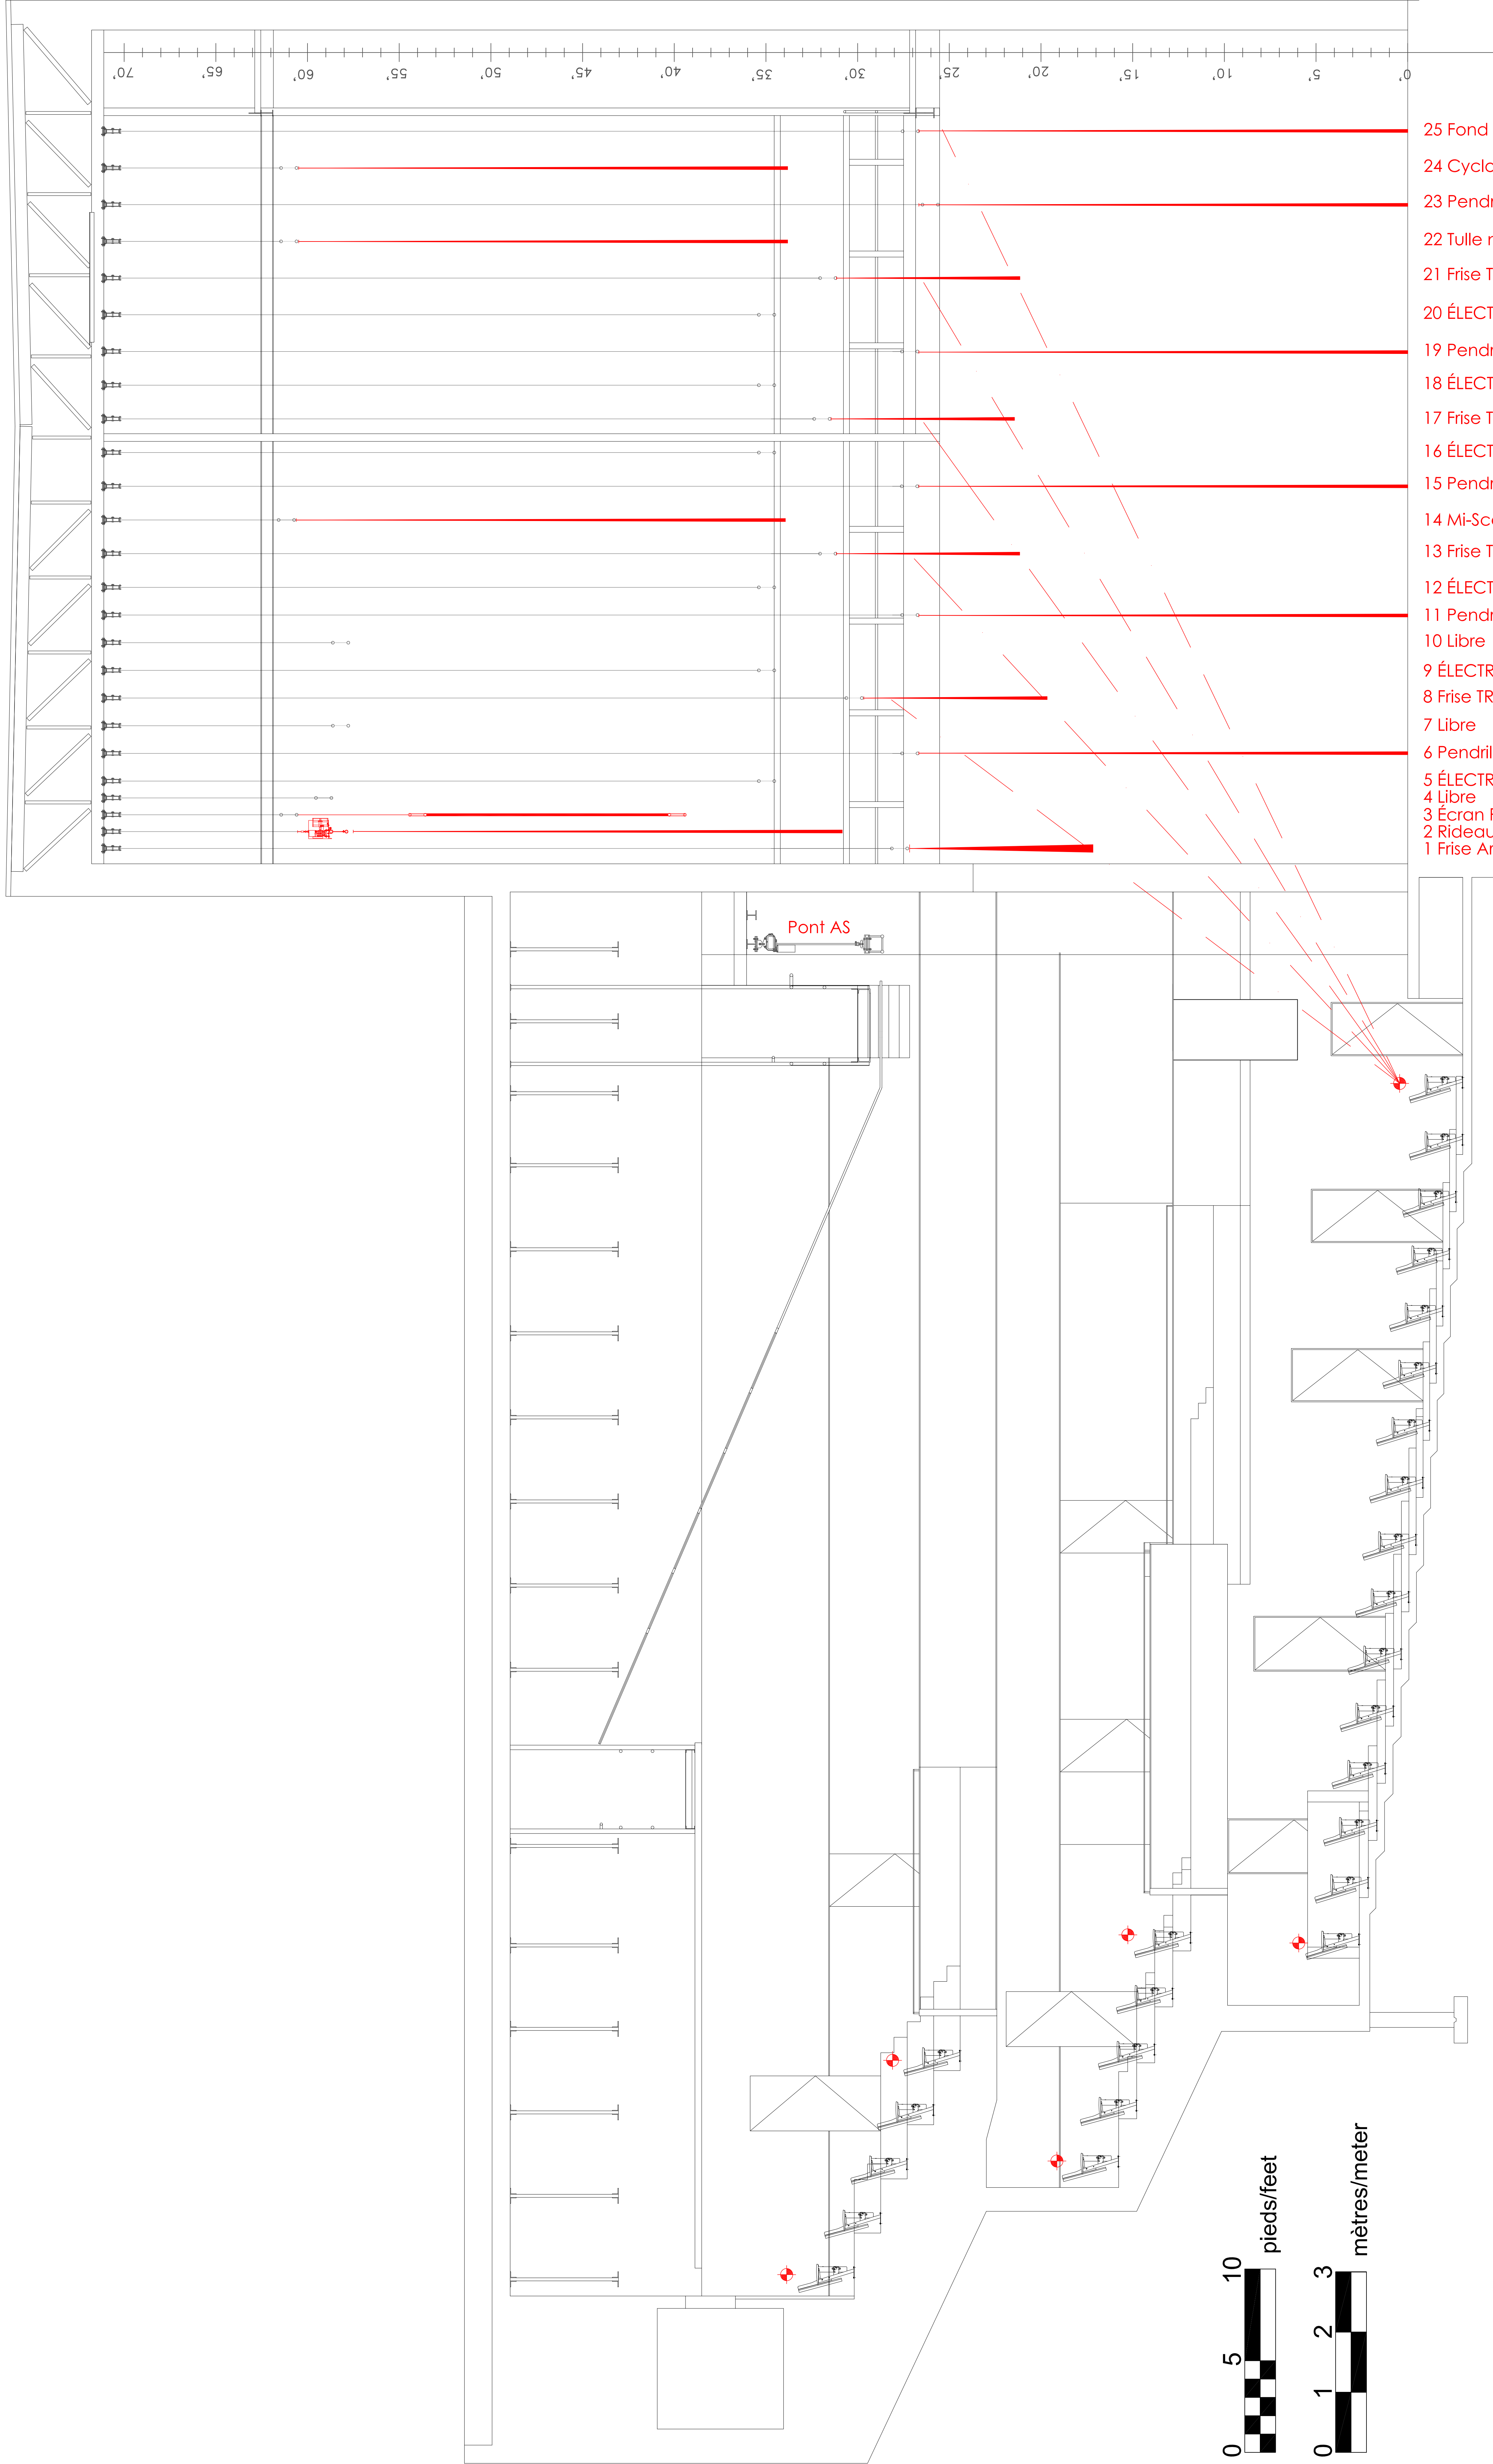

- 25 Fond de Scène TRIM : Plancher
- 24 Cyclo TRIM : Grid
- 23 Pendrillons + SkyCyc TRIM : Plancher
- 22 Tulle noir TRIM : Grid
- 21 Frise TRIM 21'-0"
- 20 ÉLECTRIQUE # 6 (18 circuits)
- 19 Pendrillons + Par LED fixe TRIM : Plancher
- 18 ÉLECTRIQUE # 5 (18 circuits)
- 17 Frise TRIM 21'-0"
- 16 ÉLECTRIQUE # 4 (18 circuits)
- 15 Pendrillons + Par LED fixe TRIM : Plancher
- 14 Mi-Scène TRIM : Grid
- 13 Frise TRIM : 21'-0"
- 12 ÉLECTRIQUE # 3 (18 circuits)
- 11 Pendrillons + Par LED fixe TRIM : Plancher
- 10 Libre
- 9 ÉLECTRIQUE # 2 (18 circuits)
- 8 Frise TRIM : 19'-6"
- 7 Libre
- 6 Pendrillons + Par LED fixe TRIM : Plancher
- 5 ÉLECTRIQUE # 1 (12 circuits)
- 4 Libre
- 3 Écran Projection TRIM : Grid
- 2 Rideau Maison TRIM : Grid
- 1 Frise Architecturale TRIM : 17'-0"

№	DESCRIPTION DE LA RÉVISION	DATE	PAR
1			
2			
3			
4			
5			
6			
7			
8			
9			
10			

DESIGNER
Stéphane Jolicoeur

VERIFIER PAR
Stéphane Jolicoeur

APPROUVE PAR
David Laffertière

DATE

ÉCHELLE

CONCEPT PAR
AUCUNE
Stéphane Jolicoeur

CONCEPT :

PLAN DE
COUPE
ÉCLAIRAGE
DE BASE

NUMERO
PLAN_CLE


PAGE :
3 de 10

SCÉAU PROFESSIONNEL

DATE :
2018-01-27

TITRE

PAGE	5
FORMAT PAPIER	ARCH-E
FICHER	REV

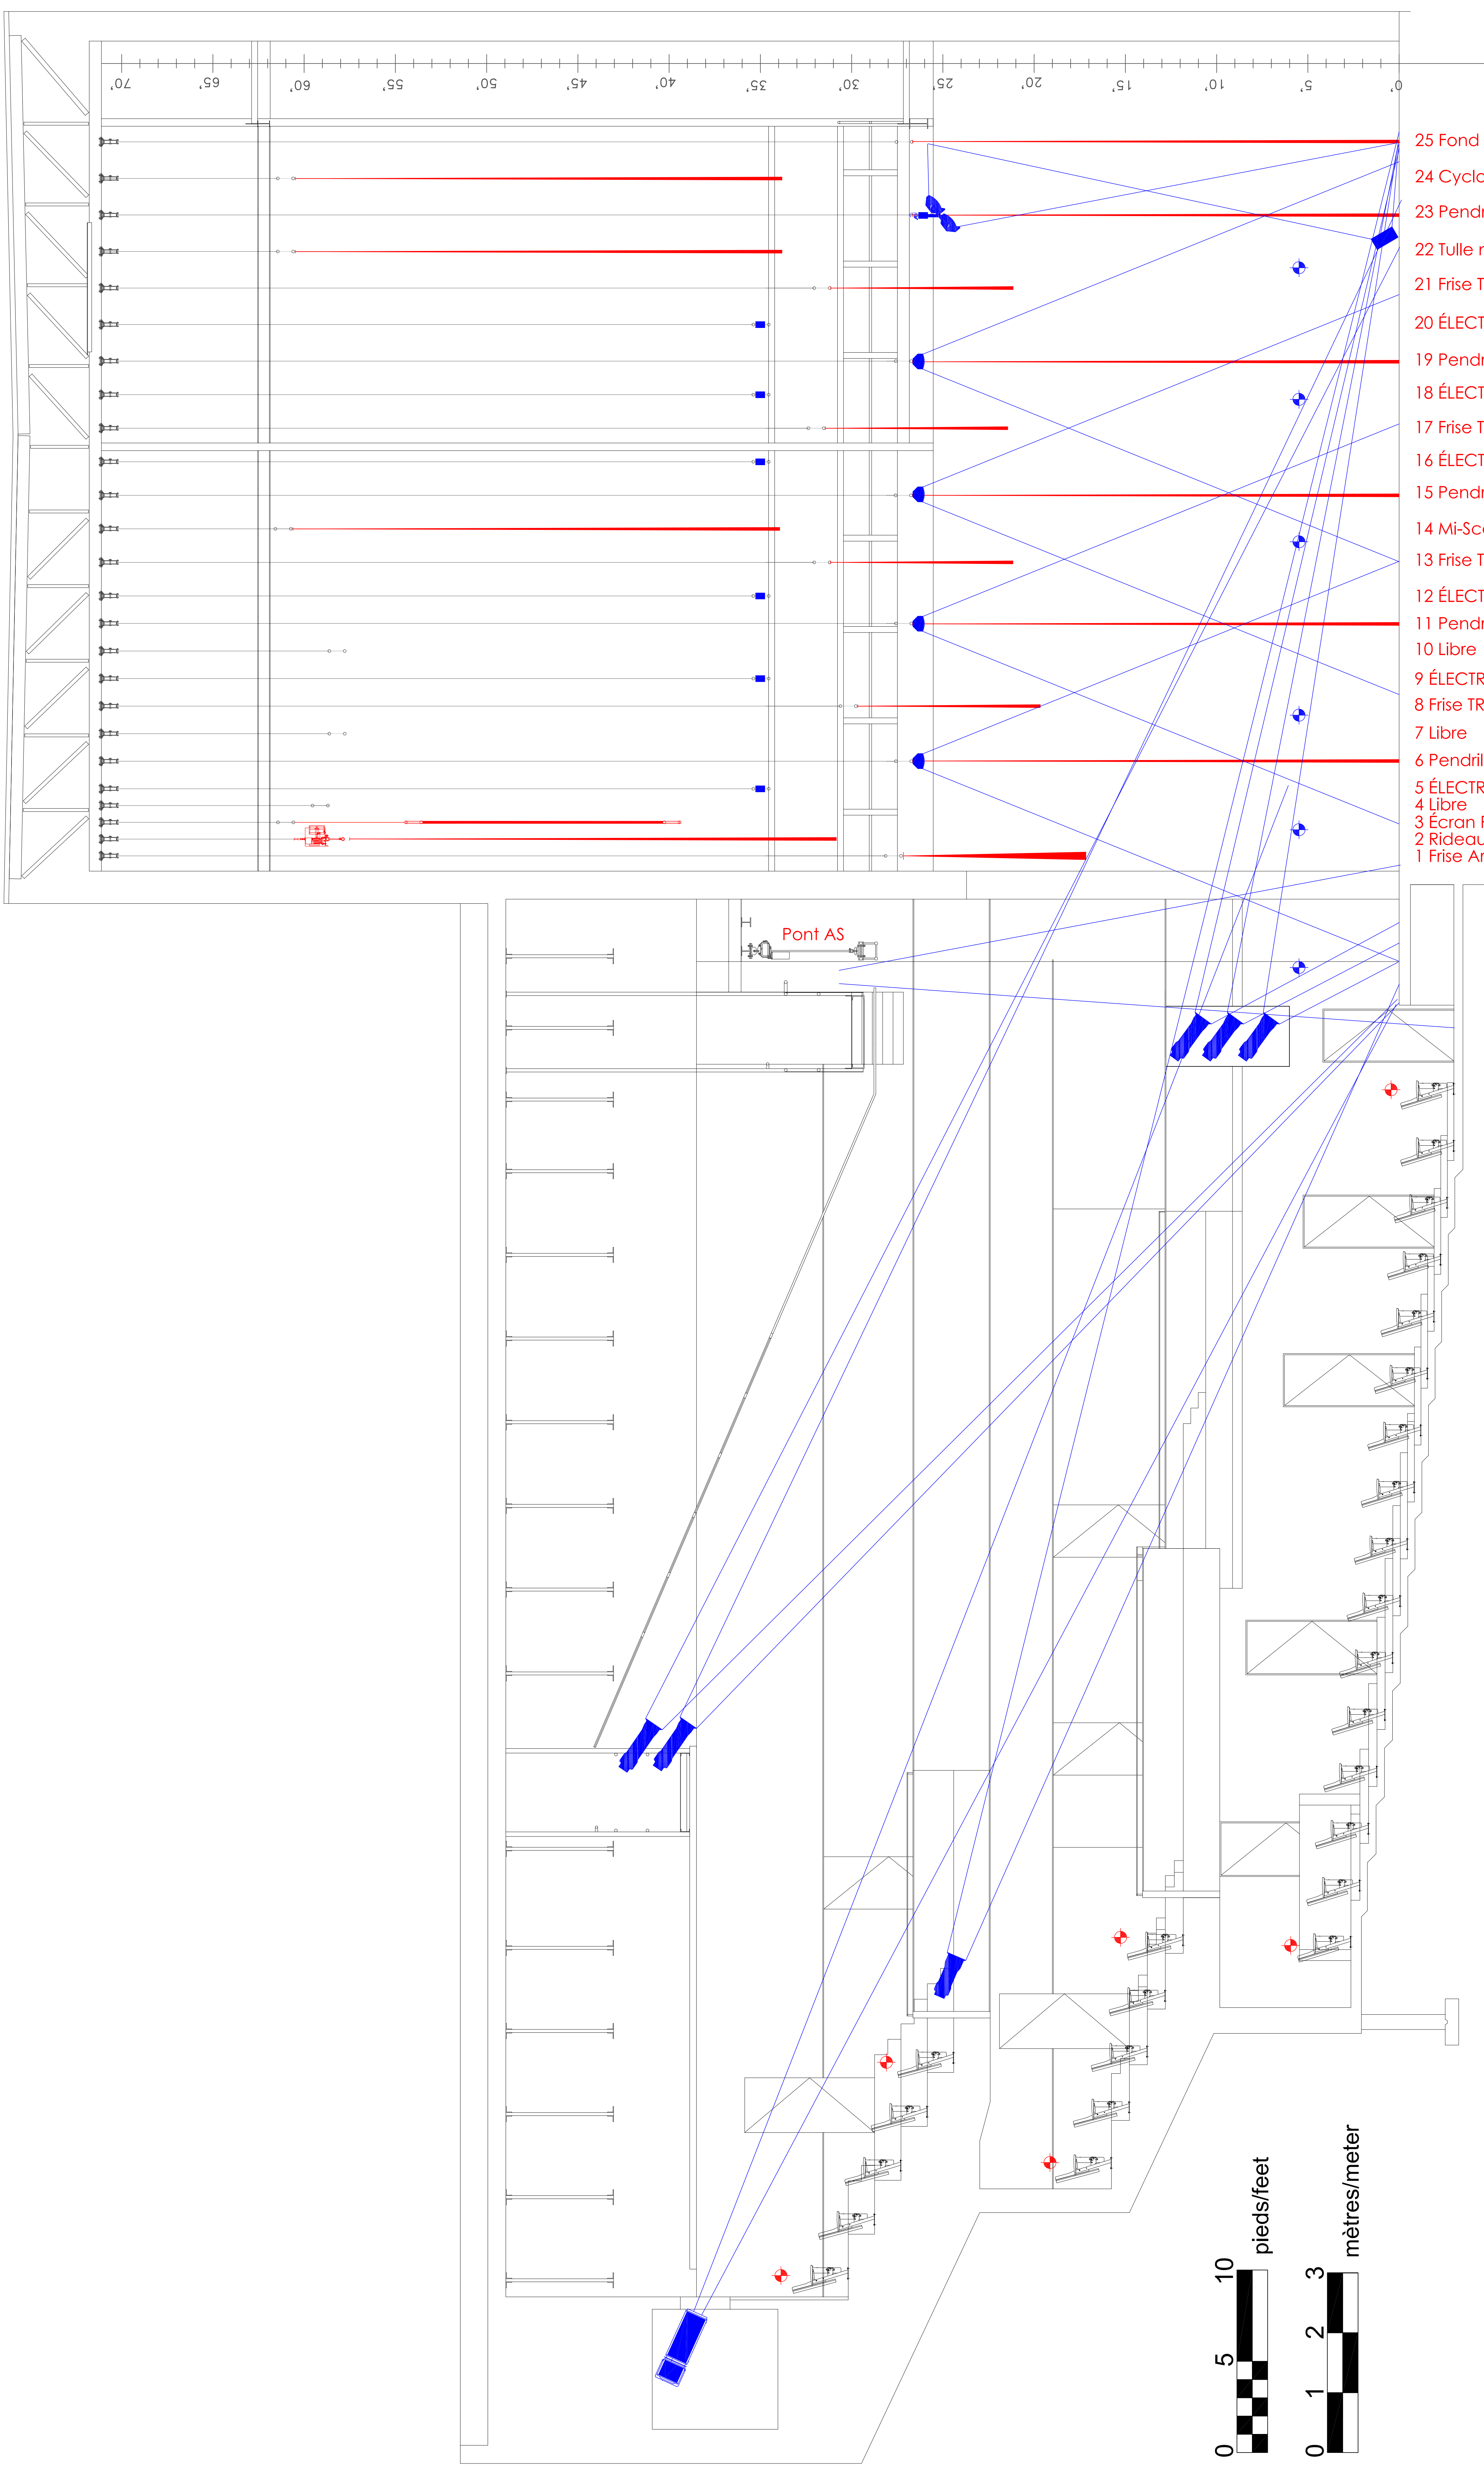

- 25 Fond de Scène TRIM : Plancher
- 24 Cyclo TRIM : Grid
- 23 Pendrillons + SkyCyc TRIM : Plancher
- 22 Tulle noir TRIM : Grid
- 21 Frise TRIM 21'-0"
- 20 ÉLECTRIQUE # 6 (18 circuits)
- 19 Pendrillons + Par LED fixe TRIM : Plancher
- 18 ÉLECTRIQUE # 5 (18 circuits)
- 17 Frise TRIM 21'-0"
- 16 ÉLECTRIQUE # 4 (18 circuits)
- 15 Pendrillons + Par LED fixe TRIM : Plancher
- 14 Mi-Scène TRIM : Grid
- 13 Frise TRIM : 21'-0"
- 12 ÉLECTRIQUE # 3 (18 circuits)
- 11 Pendrillons + Par LED fixe TRIM : Plancher
- 10 Libre
- 9 ÉLECTRIQUE # 2 (18 circuits)
- 8 Frise TRIM : 19'-6"
- 7 Libre
- 6 Pendrillons + Par LED fixe TRIM : Plancher
- 5 ÉLECTRIQUE # 1 (12 circuits)
- 4 Libre
- 3 Écran Projection TRIM : Grid
- 2 Rideau Maison TRIM : Grid
- 1 Frise Architecturale TRIM : 17'-0"

