

№	DESCRIPTION DE LA RÉVISION	DATE	PAR
1			
2			
3			
4			
5			
6			
7			
8			
9			
10			

DESIGNER: Stéphane Jolicoeur

VERIFIER PAR: Stéphane Jolicoeur

APPROUVE PAR: David Laferrière

DATE: AUCUNE

ECHELLE: Stéphane Jolicoeur

CONCEPT: AUCUNE

CONCEPT :

PLAN DE
COUPE
GÉNÉRIQUE

NUMERO: 1014
PLAN: GLE


PAGE:
1 de 20

SCÉAU PROFESSIONNEL

DATE:
2019-07-29

TITRE:

PAGE	FORMAT	ARCHI-E	REV
	PAPIER		

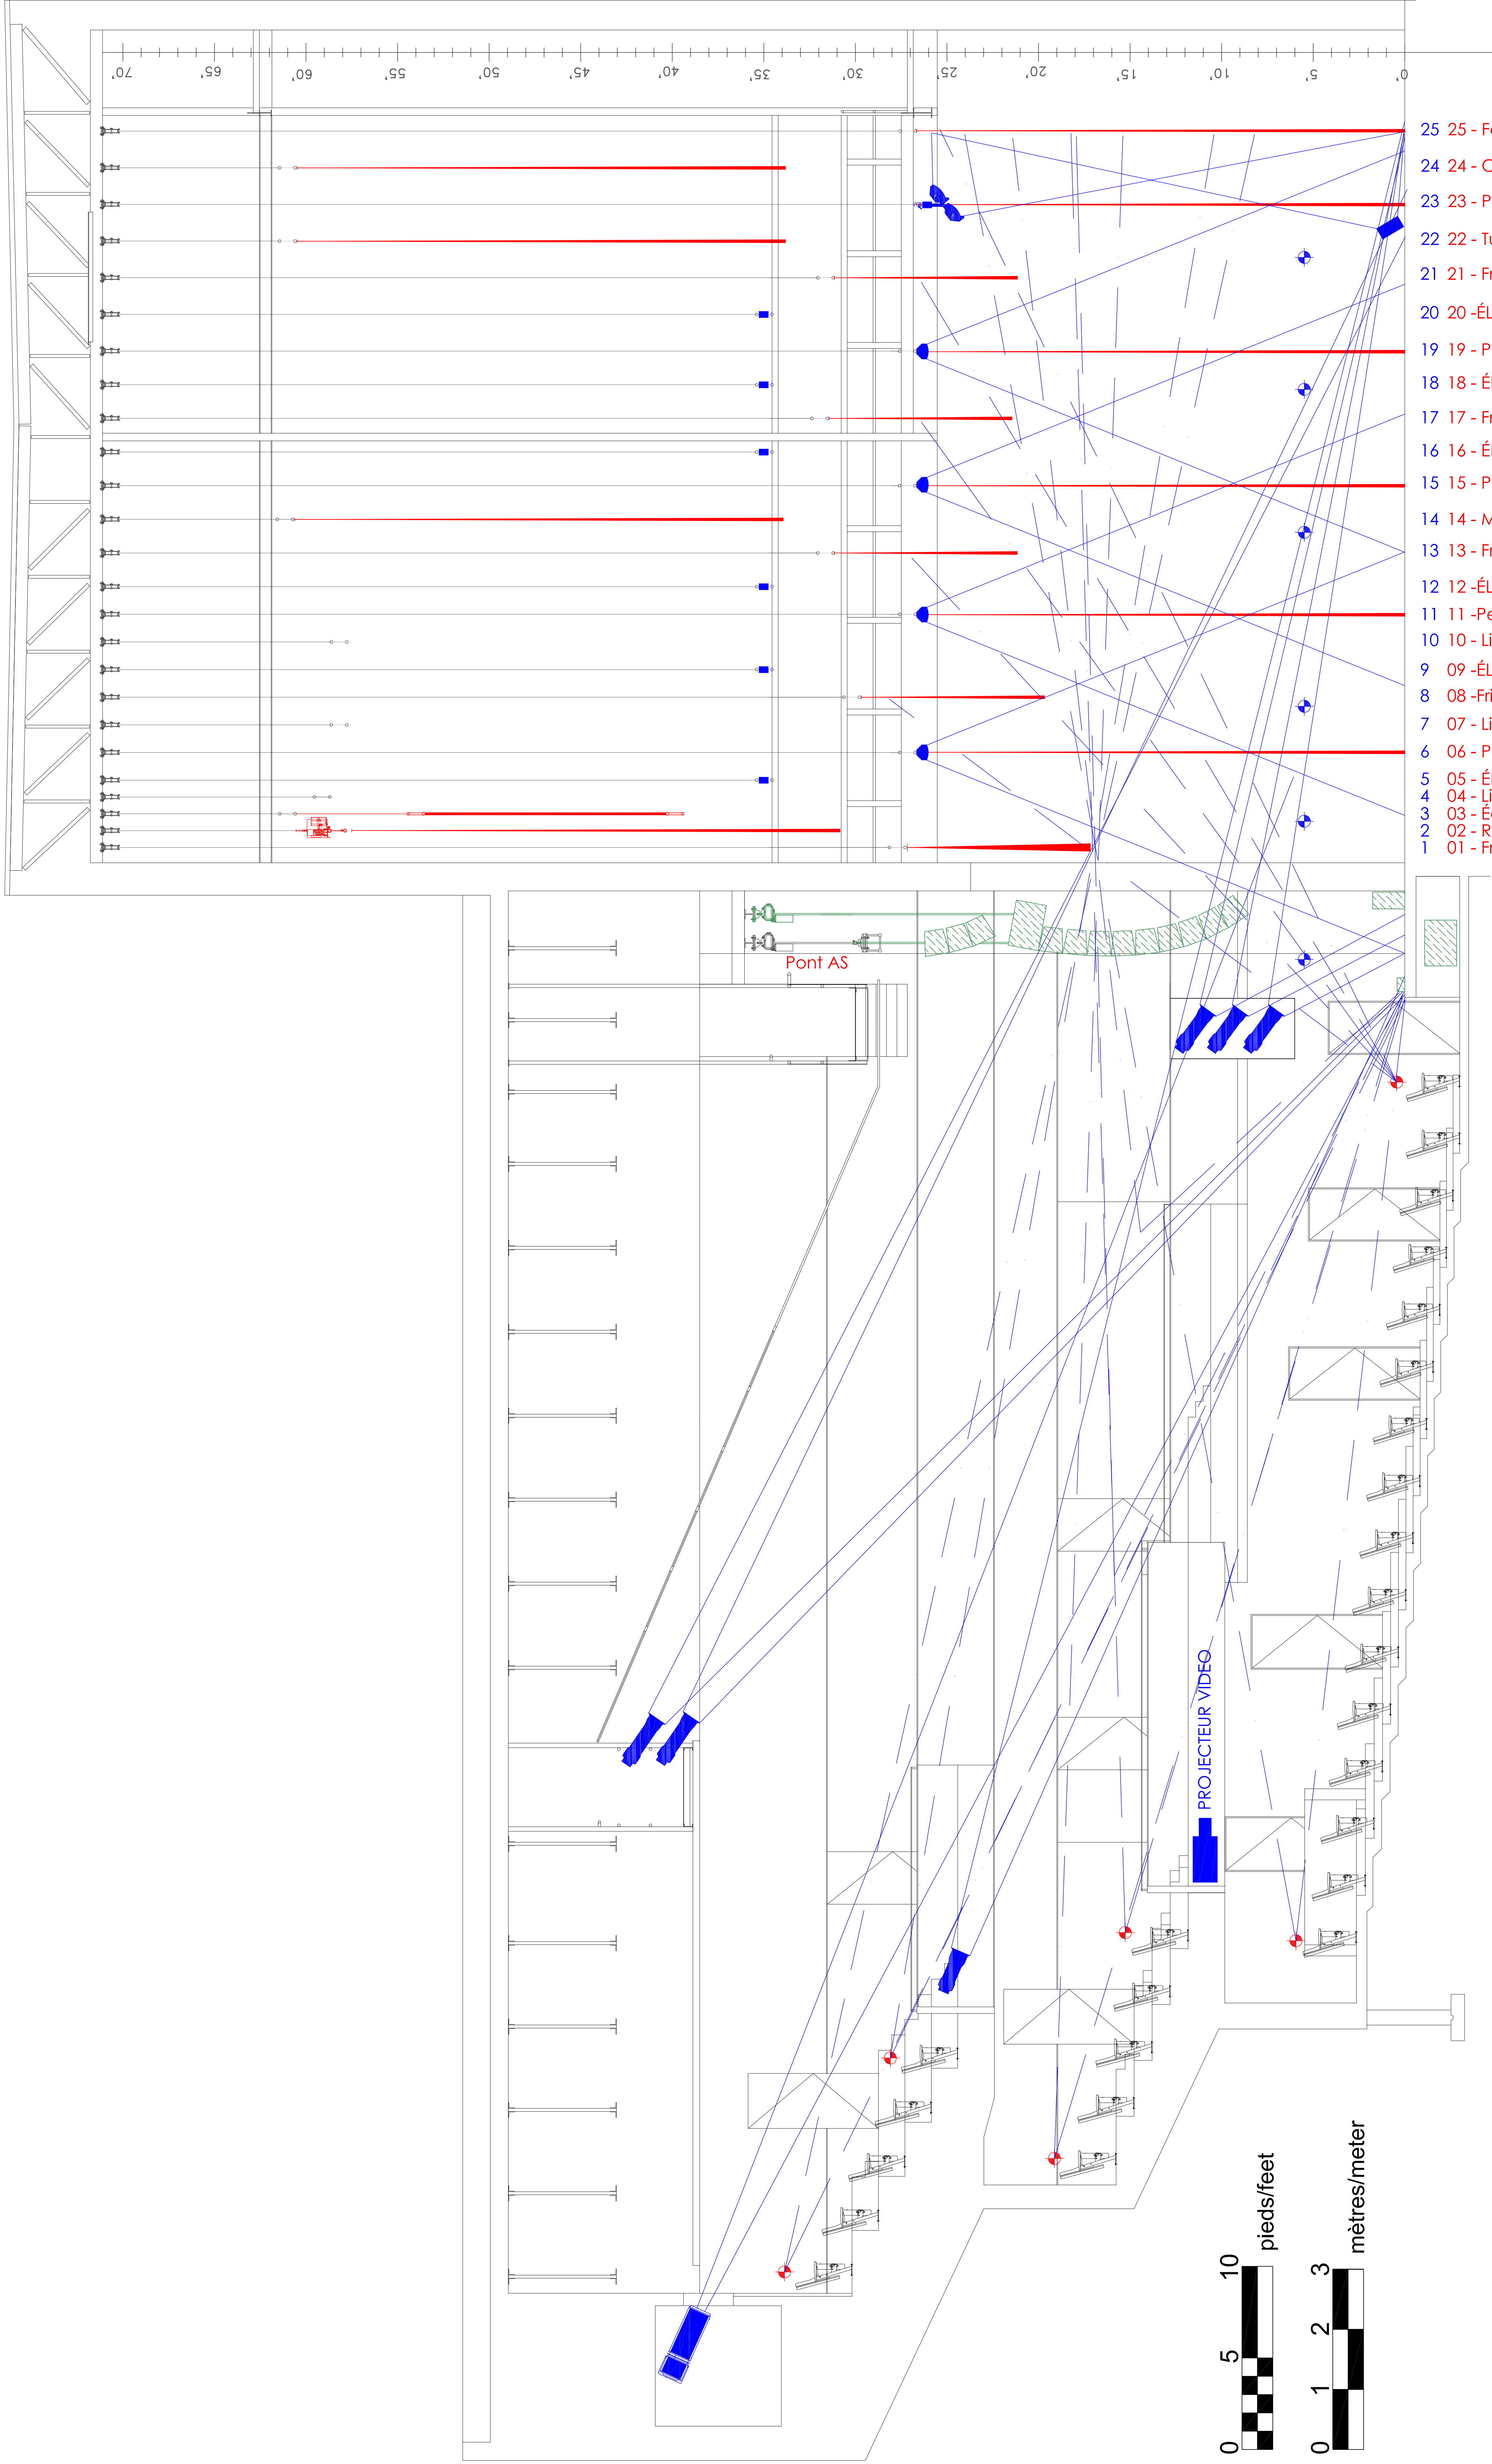

- 25 25 - Fond de Scène TRIM : Plancher
- 24 24 - Cyclo TRIM : Grid
- 23 23 - Pendrillons + SkyCyc TRIM : Plancher
- 22 22 - Tulle noir TRIM : Grid
- 21 21 - Frise TRIM 21'-0"
- 20 20 - ÉLECTRIQUE # 6 (18 circuits)
- 19 19 - Pendrillons + Par LED fixe TRIM : Plancher
- 18 18 - ÉLECTRIQUE # 5 (18 circuits)
- 17 17 - Frise TRIM 21'-0"
- 16 16 - ÉLECTRIQUE # 4 (18 circuits)
- 15 15 - Pendrillons + Par LED fixe TRIM : Plancher
- 14 14 - Mi-Scène TRIM : Grid
- 13 13 - Frise TRIM : 21'-0"
- 12 12 - ÉLECTRIQUE # 3 (18 circuits)
- 11 11 - Pendrillons + Par LED fixe TRIM : Plancher
- 10 10 - Libre
- 9 09 - ÉLECTRIQUE # 2 (18 circuits)
- 8 08 - Frise TRIM : 19'-6"
- 7 07 - Libre
- 6 06 - Pendrillons + Par LED fixe TRIM : Plancher
- 5 05 - ÉLECTRIQUE # 1 (12 circuits)
- 4 04 - Libre
- 3 03 - Écran Projection TRIM : Grid
- 2 02 - Rideau Maison TRIM : Grid
- 1 01 - Frise Architecturale TRIM : 17'-0"

